


Strop nad kondygnacją podziemną  
Skala 1:100

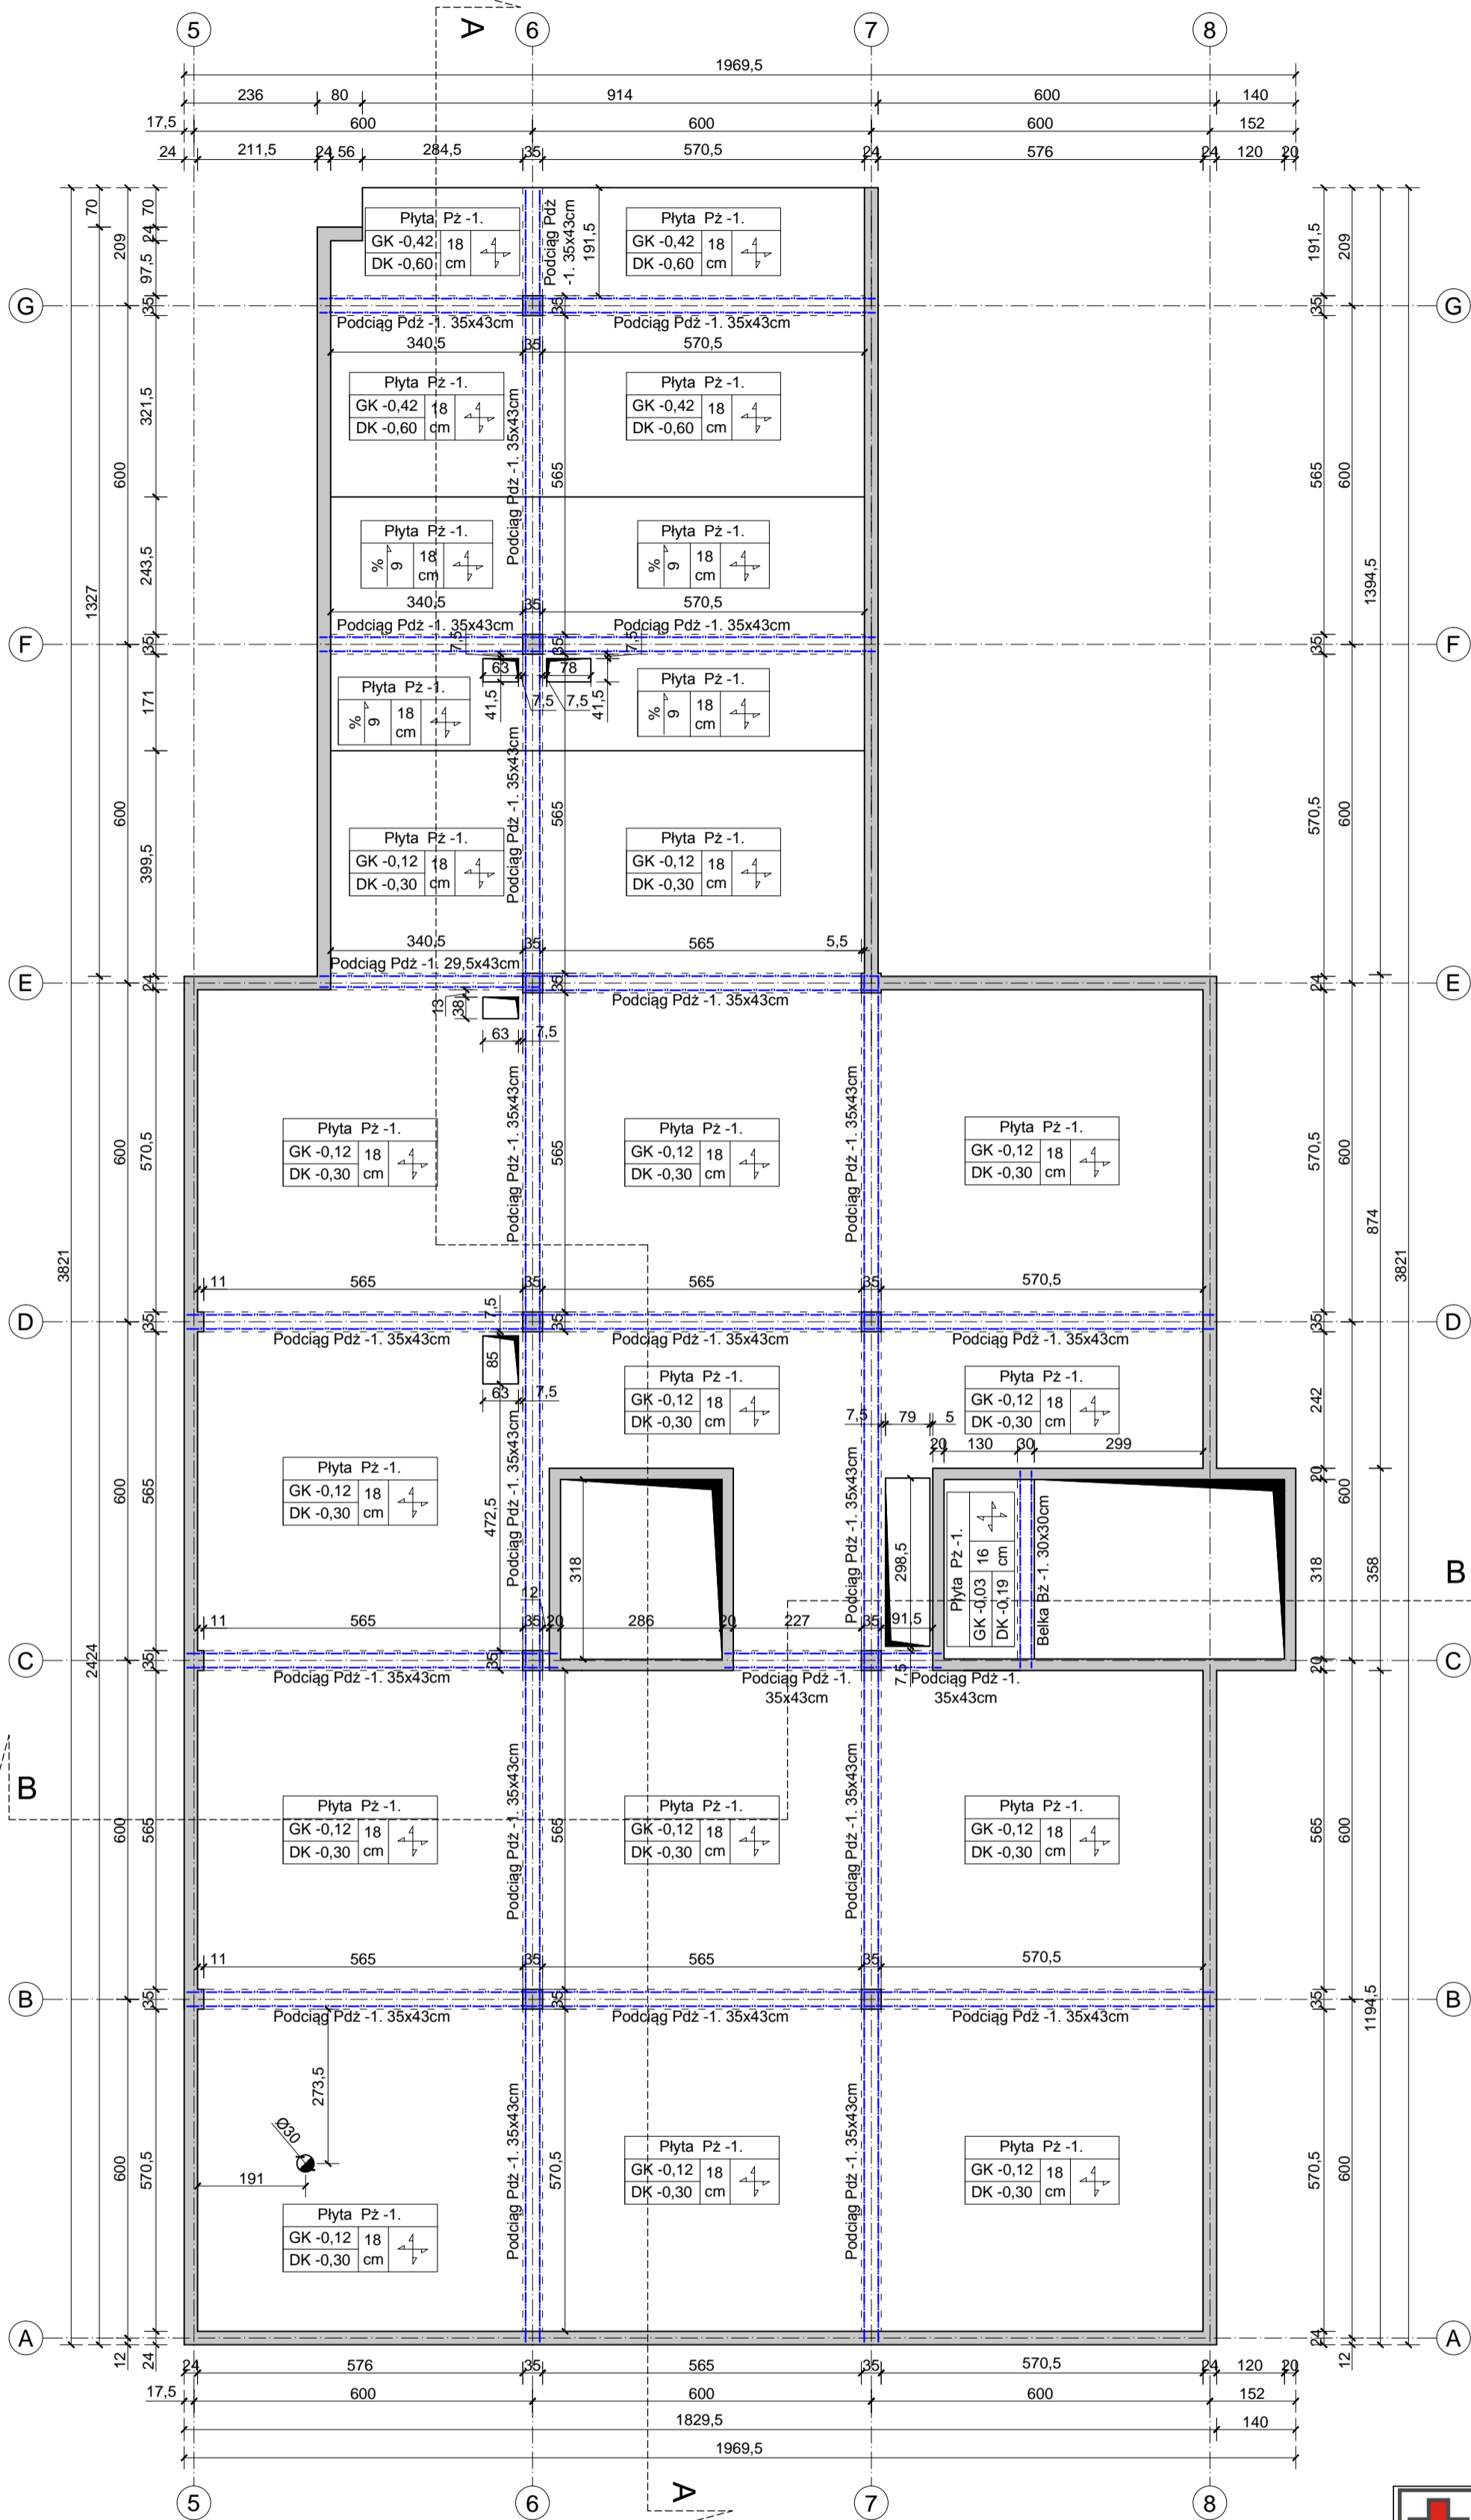

**UWAGI:**

- Elementy żelbetowe:  
Beton C25/30 (B30) W8  
Stal A-IIIIN B500SP  
Otlina zbrojenia w stropie i podciągach 3,0cm
- Szczegóły rozwiązań konstrukcyjnych wg projektu wykonawczego
- Wszystkie rysunki rozpatrywać łącznie, wymiary weryfikować z częścią architektoniczną projektu

 ELEMENTY ŻELBETOWE STANOWIĄCE PODPARCIE STROPU

**BSIPSZ**  
BIURO STUDIÓW I PROJEKTÓW SŁUŻBY ZDROWIA  
tel.: 71 355 73 66 • fax: 71 355 74 31 • e-mail: poczta@bsipsz.pl • web: www.bsipsz.pl

jednostka projektowa: BIURO STUDIÓW I PROJEKTÓW SŁUŻBY ZDROWIA WE WROCŁAWIU SP. Z O.O.  
pl. Solidarności 1/3/5 ; 53-661 Wrocław

inwestor: POWIATOWE CENTRUM MEDYCZNE W GRÓJCU SP. Z O.O.  
ul. Ks. Piotra Skargi 10 ; 05-600 Grójec

temat: BUDOWA SZPITALNEGO ODDZIAŁU RATUNKOWEGO Z WYPOSAŻENIEM WRAZ Z BUDOWĄ ŁADOWISKA DLA ŚMIGŁOWCÓW RATUNKOWYCH LOTNICZEGO POGOTOWIA RATUNKOWEGO W POWIATOWYM CENTRUM MEDYCZNYM W GRÓJCU

ZESPÓŁ PROJEKTOWY:		
architektura:	nr uprawnień:	podpisy:
projektant: mgr inż. Józef Szybiński uprawnienia w specjal. konstrukcyjno-bud. bez ograniczeń	286/DOS/14	
sprawdzający: mgr inż. Tomasz Ambroży uprawnienia w specjal. konstrukcyjno-bud. bez ograniczeń	192/DOS/12	

temat rysunku: STROP NAD KONDYGNACJĄ -1	stadium: PROJEKT BUDOWLANY
branża: KONSTRUKCJA	data: 02.2017
skala: 1:100	nr rysunku: K-03