


Eaton, obudowa modułowa, IP30

## ROZDZIELNIA RRI

IP - 30, 50 Hz 230/400 V 3L+N+PE

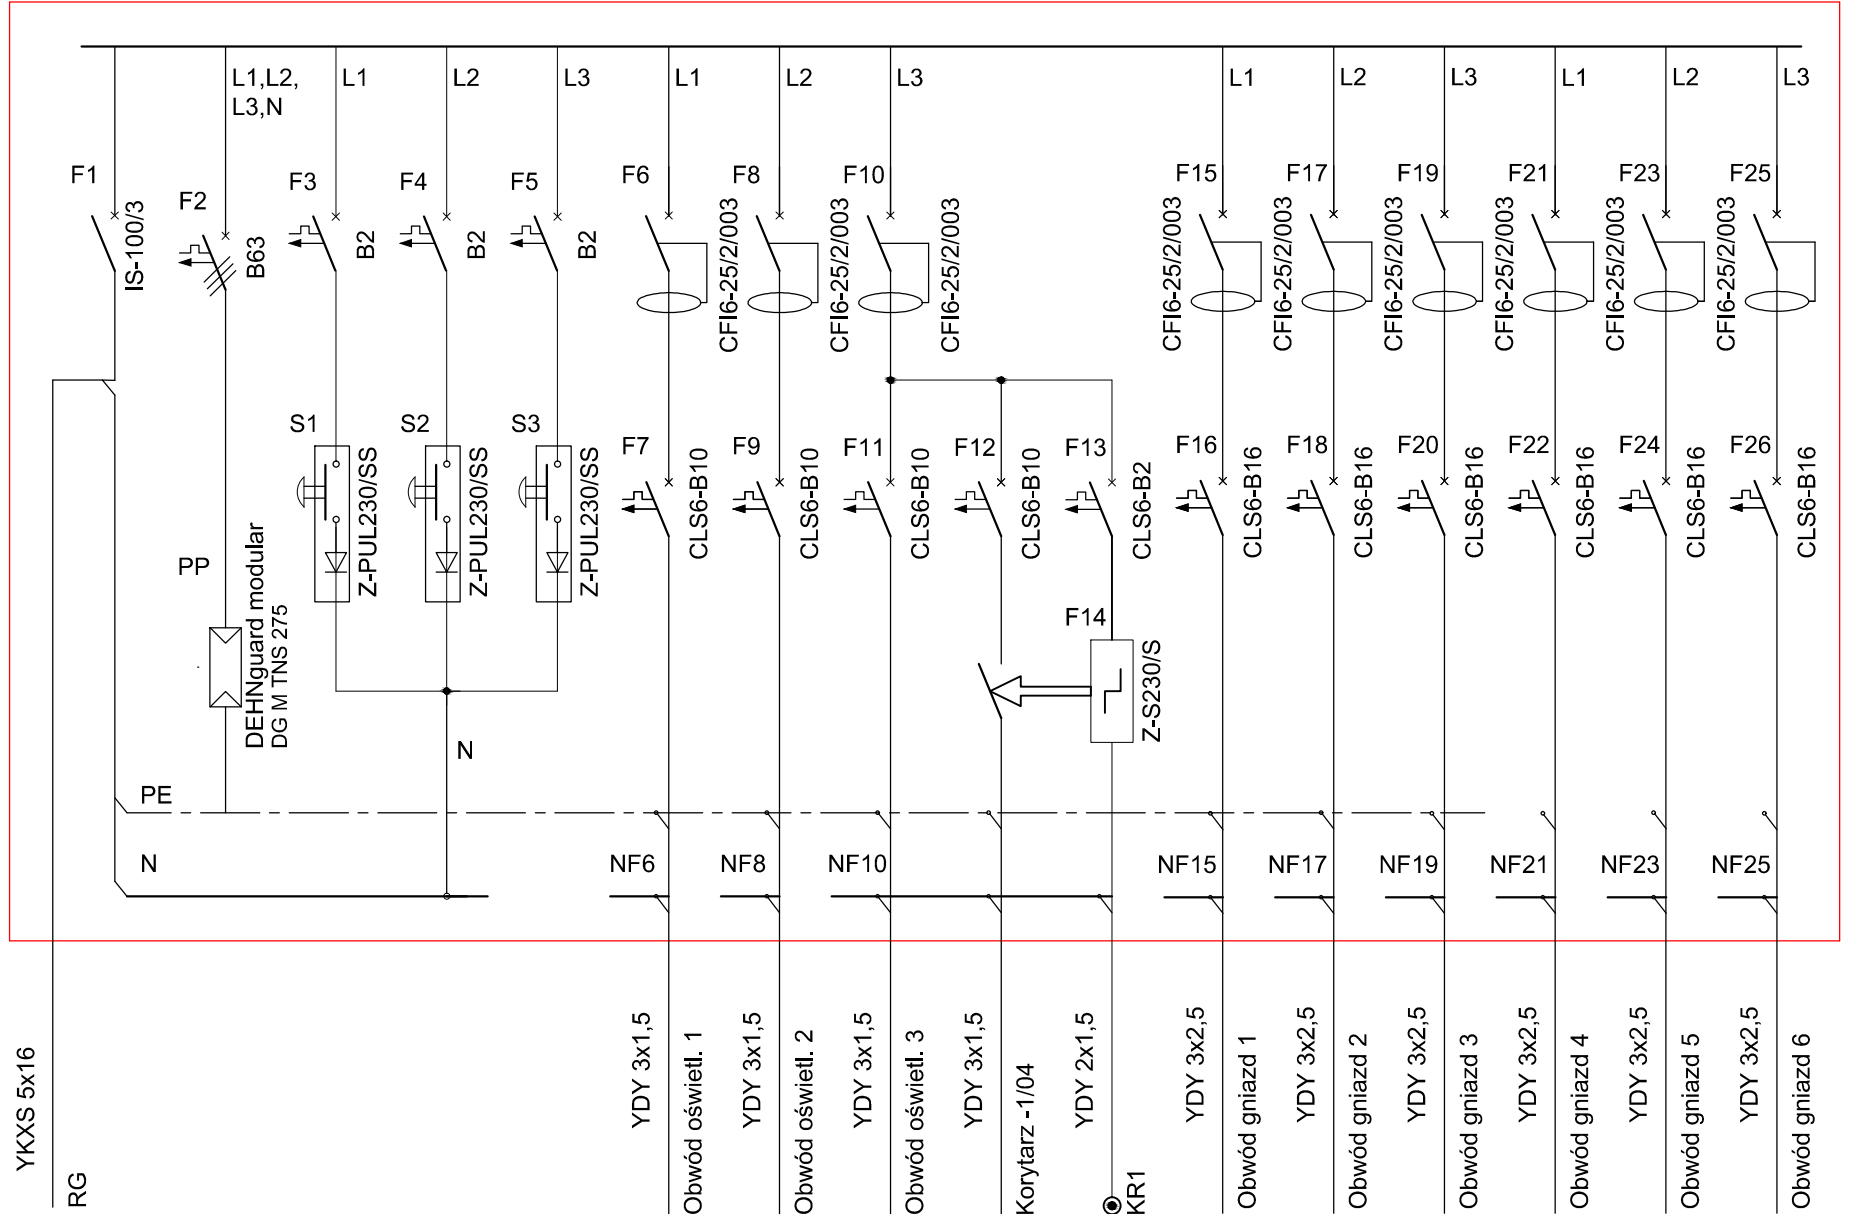

tel.: 71 355 73 66 • fax: 71 355 74 31 • e-mail: poczta@bsipsz.pl • web: www.bsipsz.pl		
jednostka projektowa:	BIURO STUDIÓW I PROJEKTÓW SŁUŻBY ZDROWIA WE WROCŁAWIU SP. Z O.O. pl. Solidarności 1/3/5 ; 53-661 Wrocław	
inwestor:	POWIATOWE CENTRUM MEDYCZNE W GRÓJCIE SP. Z O.O. ul. Ks. Piotra Skargi 10 ; 05-600 Grójec	
temat:	BUDOWA SZPITALNEGO ODDZIAŁU RATUNKOWEGO Z WYPOSAŻENIEM WRAZ Z BUDOWĄ ŁADOWISKA DLA ŚMIGŁOWCÓW RATUNKOWYCH LOTNICZEGO POGOTOWIA RATUNKOWEGO W POWIATOWYM CENTRUM MEDYCZNYM W GRÓJCIE	
ZESPÓŁ PROJEKTOWY:		
elektryka:	nr uprawnień:	podpisy:
projektant:	mgr inż. Leszek Tarnogrodzki uprawnienia w specjal. elektrycznej bez ograniczeń	OPL/0310/PWOWE / 07
sprawdzający:		
temat rysunku:	ROZDZIELNICA REZERWOWANA IZBY PRZYJĘĆ RRI SZPITALNY ODDZIAŁ RATUNKOWY Z IZBĄ PRZYJĘĆ	
stadium:	PROJEKT WYKONAWCZY	
branża:	ELEKTRYKA	data: 02.2017
skala:		nr rysunku: IE-21