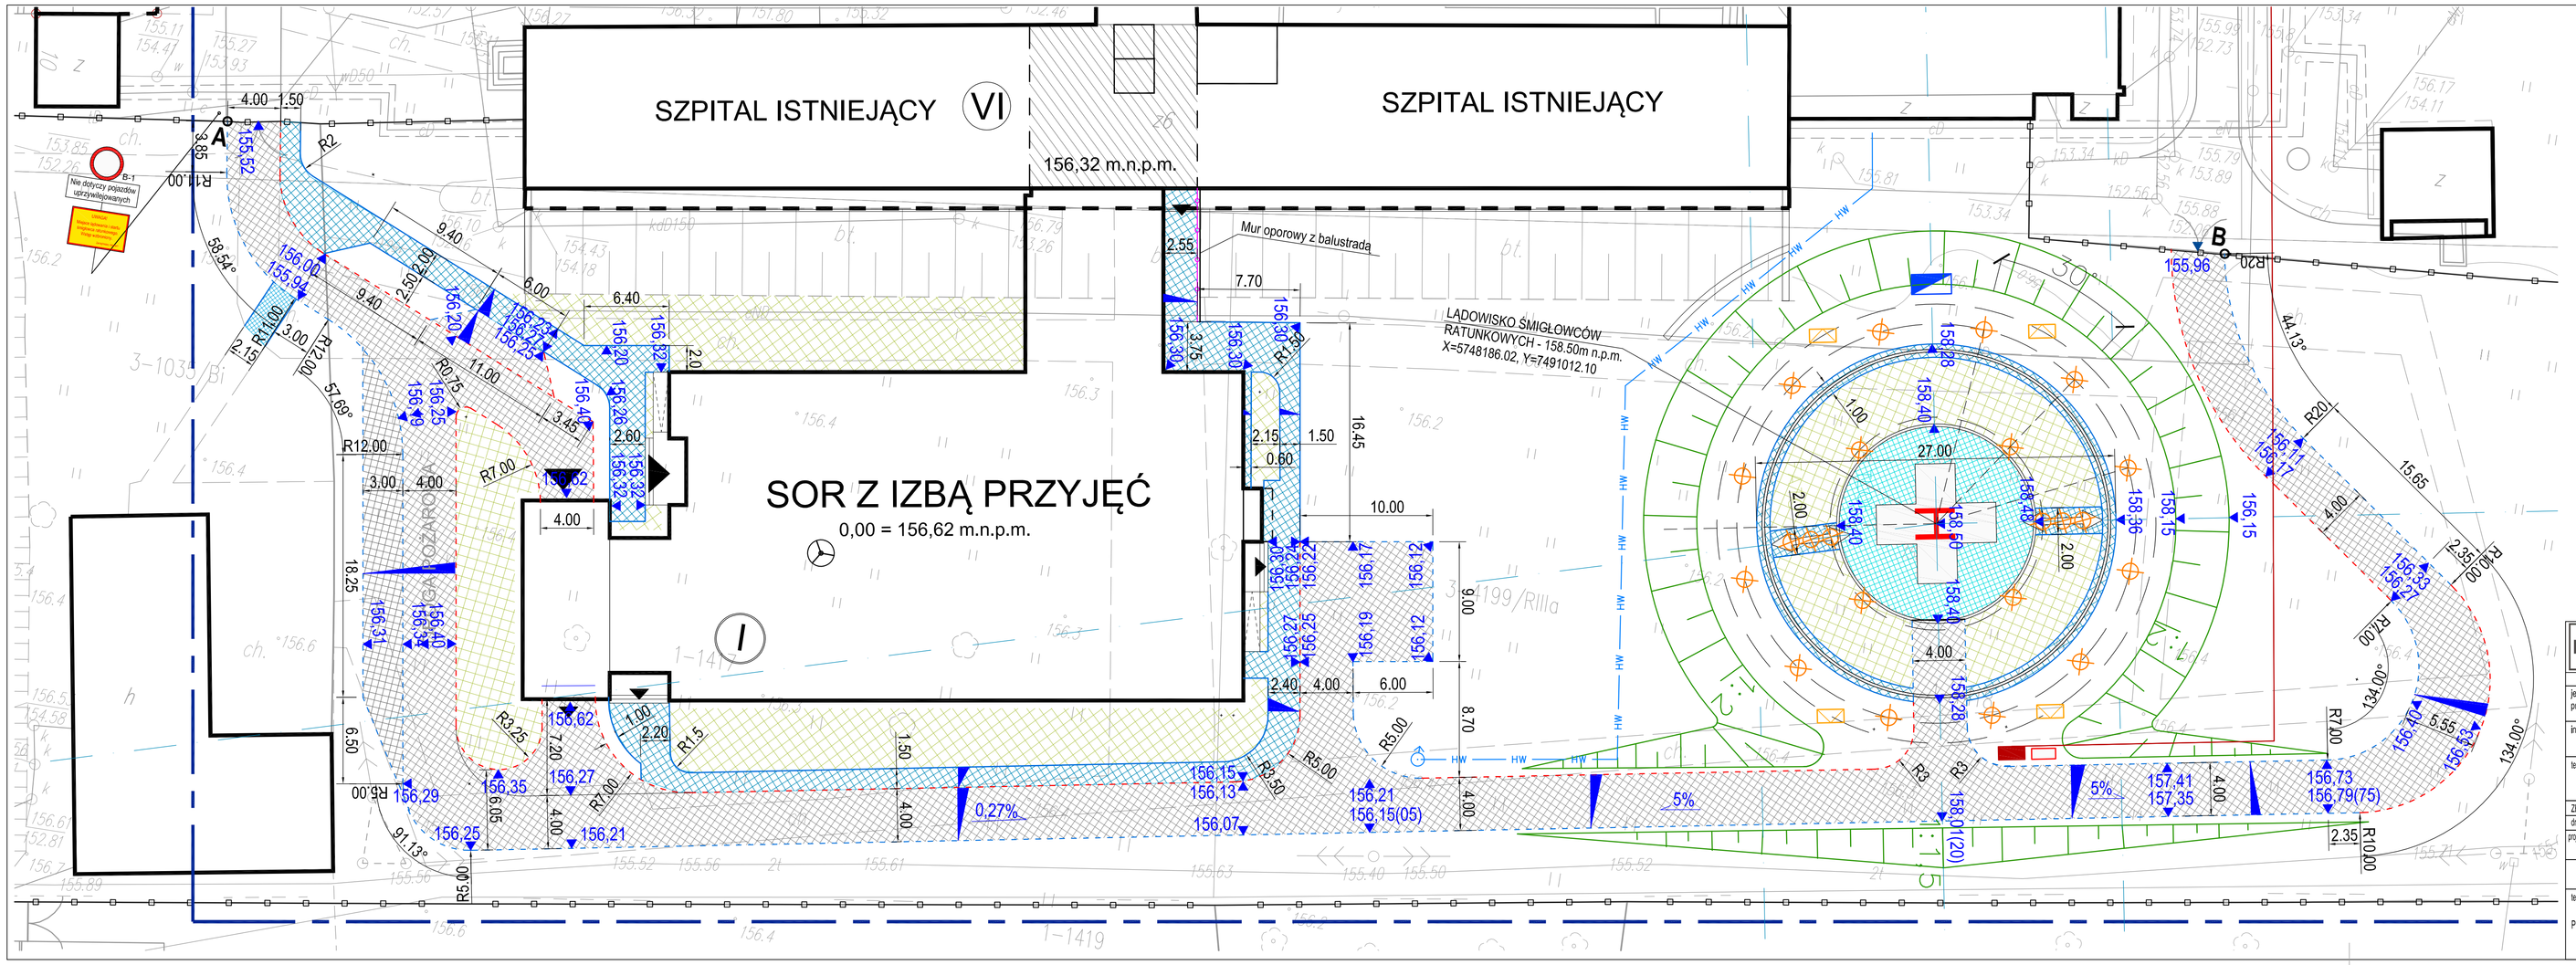

LEGENDA

- Proj. nawierzchnia betonowa płyty lądowiska TLOF
- Proj. droga z kostki betonowej
- Proj. opaska FATO z kostki betonowej
- Proj. zieleń FATO
- 248.00 Rzędne terenu proj. nawierzchni
- Proj. spadki poprzeczne
- Proj. obrzeże chodnikowe FATO
- Proj. krawężnik obniżony (h=2cm)
- Proj. krawężnik wtopiony (h=0cm)

BSIPSZ
BIURO STUDIÓW I PROJEKTÓW SŁUŻBY ZDROWIA
tel.: 71 355 73 66 ● fax: 71 355 74 31 ● e-mail: poczta@bsipsz.pl ● web: www.bsipsz.pl

jednostka projektowa:	BIURO STUDIÓW I PROJEKTÓW SŁUŻBY ZDROWIA WE WROCŁAWIU SP. Z O.O. pl. Solidarności 1/3/5 ; 53-661 Wrocław
inwestor:	POWIATOWE CENTRUM MEDYCZNE W GRÓJCU SP. Z O.O. ul. Ks. Piotra Skargi 10 ; 05-600 Grójec
temat:	BUDOWA SZPITALNEGO ODDZIAŁU RATUNKOWEGO Z WYPOSAŻENIEM WRAZ Z BUDOWĄ LĄDOWISKA DLA ŚMIGŁOWCÓW RATUNKOWYCH LOTNICZEGO POGOTOWIA RATUNKOWEGO W POMIATONYM CENTRUM MEDYCZNYM W GRÓJCU

ZESPÓŁ PROJEKTOWY:

drogi::		nr uprawnień:	podpis:
projektant:	mgr Inż. Mateusz Żoga uprawnienia w specjał. drogowej bez ograniczeń	76 / 2005 / 15	

temat rysunku: PLANSZA DROGOWA	stadium:	PROJEKT WYKONAWCZY	
	branża:	DROGI	data: 03.2017
	skala:	1:250	nr rysunku: D-01