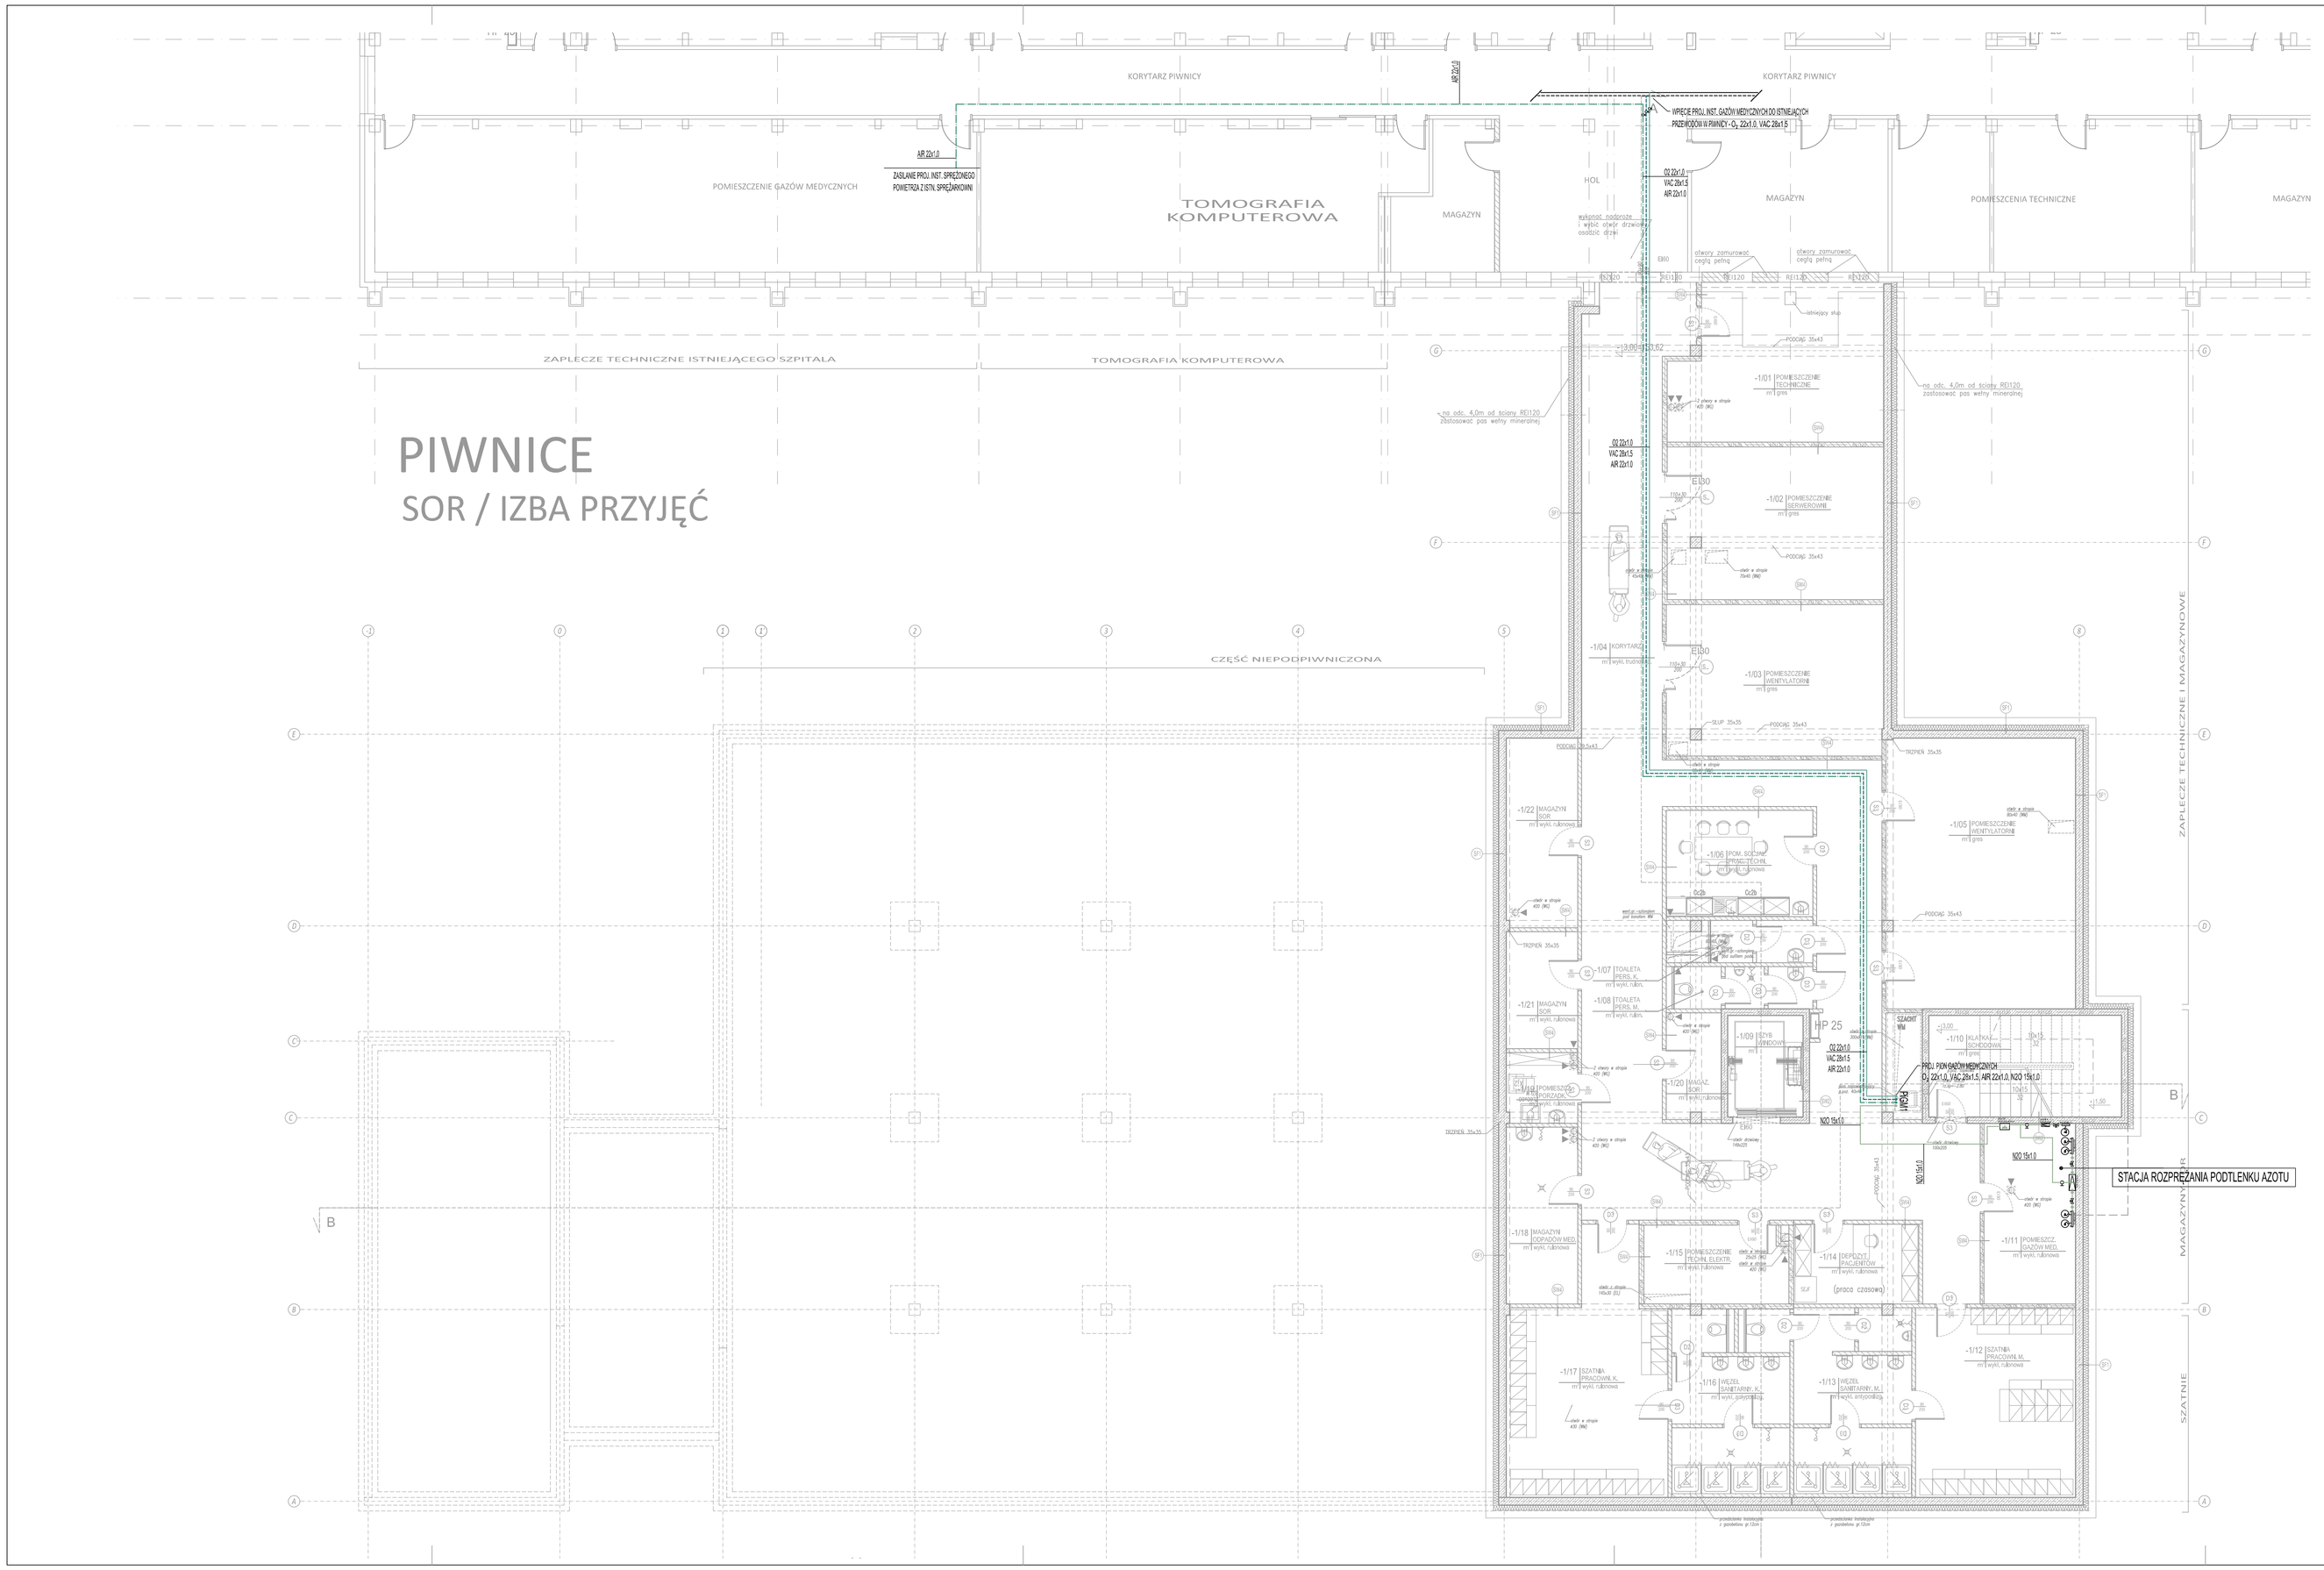

PIWNICE

SOR / IZBA PRZYJĘĆ

SCHEMAT STACJI ROZPRĘŻANIA PODTLENKU AZOTU

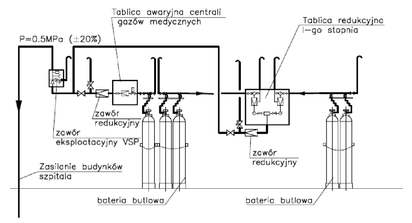

OZNACZENIA:

- PROJ. INST. G.MED. - TLEN
- PROJ. INST. G.MED. - PRÓŻNIA
- PROJ. INST. G.MED. - SPR. POWIETRZE
- PROJ. INST. G.MED. - PODTLENEK AZOTU
- PROJ. INST. G.MED. - ODCIĄG GAZÓW ANESTETYCZNYCH

SZKG2 — PROJ. SKRZYNKA ZAWOROWO-KONTROLNA G.MED. (TLEN / PRÓŻNIA) Z WBUDOWANYM SYGNALIZATOREM ALARMU I PUNKTAMI INFORMACYJNYMI

SZKG3 — PROJ. SKRZYNKA ZAWOROWO-KONTROLNA G.MED. (TLEN / PRÓŻNIA / SPR.POWIETRZE) Z WBUDOWANYM SYGNALIZATOREM ALARMU I PUNKTAMI INFORMACYJNYMI INST. G.MED.

SZKG4 — PROJ. SKRZYNKA ZAWOROWO-KONTROLNA G.MED. (TLEN / PRÓŻNIA / SPR.POWIETRZE / PODTLENEK AZOTU) Z WBUDOWANYM SYGNALIZATOREM ALARMU I PUNKTAMI INFORMACYJNYMI INST. G.MED.

PPG — PROJ. PUNKT POBORU G.MED.

TPG — PROJ. TABLICA POBORU G.MED.

PN1 — PROJ. PANEL POZIOMY NADŁÓŻKOWY 1 STANOWISKOWY

PN1P — PROJ. PANEL PIONOWY NADŁÓŻKOWY 1 STANOWISKOWY

1xO_2	OZNACZENIE ILOŚCI PUNKTÓW POBORU TLENU
1xVAC	OZNACZENIE ILOŚCI PUNKTÓW POBORU PRÓŻNI
1xAIR	OZNACZENIE ILOŚCI PUNKTÓW POBORU SPR. POWIETRZA
1xN2O	OZNACZENIE ILOŚCI PUNKTÓW POBORU PODTLENKU AZOTU
1xAGSS	OZNACZENIE ILOŚCI PUNKTÓW POBORU ODCIĄGU GAZÓW ANESTETYCZNYCH
SA =	PROJ. SYGNALIZATOR ALARMOWY G.MED.
PI =	PROJ. PUNKT INFORMACYJNY G.MED.

O2 10x1.0	ŚREDNICA PROJ. PRZEWODU INST. TLENU
VAC 12x1.0	ŚREDNICA PROJ. PRZEWODU INST. PRÓŻNI
AIR 10x1.0	ŚREDNICA PROJ. PRZEWODU INST. SPR. POWIETRZA
N2O 10x1.0	ŚREDNICA PROJ. PRZEWODU INST. PODTLENKU AZOTU
AGSS 22x1.0.	ŚREDNICA PROJ. PRZEWODU INST. ODCIĄGU GAZÓW ANESTETYCZNYCH

BSIPSZ
BIURO STUDIÓW I PROJEKTÓW SŁUŻBY ZDROWIA
tel.: 71 355 73 66 ● fax: 71 355 74 31 ● e-mail: poczta@bsipsz.pl ● web: www.bsipsz.pl
jednostka projektowa: BIURO STUDIÓW I PROJEKTÓW SŁUŻBY ZDROWIA WE WROCŁAWIU SP. Z O.O. pl. Solidarności 1/3/5 ; 53-661 Wrocław

inwestor: POWIATOWE CENTRUM MEDYCZNE W GRÓJCU SP. Z O.O. ul. Ks. Piotra Skargi 10 ; 05-600 Grójec

temat: BUDOWA SZPITALNEGO ODDZIAŁU RATUNKOWEGO Z WYPOSAŻENIEM WRAZ Z BUDOWĄ LĄDOWISKA DLA ŚMIGŁOWCÓW RATUNKOWYCH LOTNICZEGO POGOTOWIA RATUNKOWEGO W POWIATOWYM CENTRUM MEDYCZNYM W GRÓJCU

ZESPÓŁ PROJEKTOWY:

instalacje sanitarne:	nr uprawnień:	podpisy:
projektant: Jerzy Fabisiak upr.w specjal. sieci i inst. sanitarnych	246 / 80 / WBPP	
opracowanie: mgr inż. Maciej Wrona	-	
mgr inż. Sławomir Szewczyk	-	

temat rysunku: RZUT PIWNICY - INSTALACJA GAZÓW MEDYCZNYCH SZPITALNY ODDZIAŁ RATUNKOWY Z IZBĄ PRZYJĘĆ	stadium:	PROJEKT WYKONAWCZY	
	branża: INST. SANITARNE	data:	03.2017
	skala: 1:100	nr rysunku:	GM-01