


**UWAGA:**  
Przycisk Ppoz montować  
na kolumnie sterowniczej KS

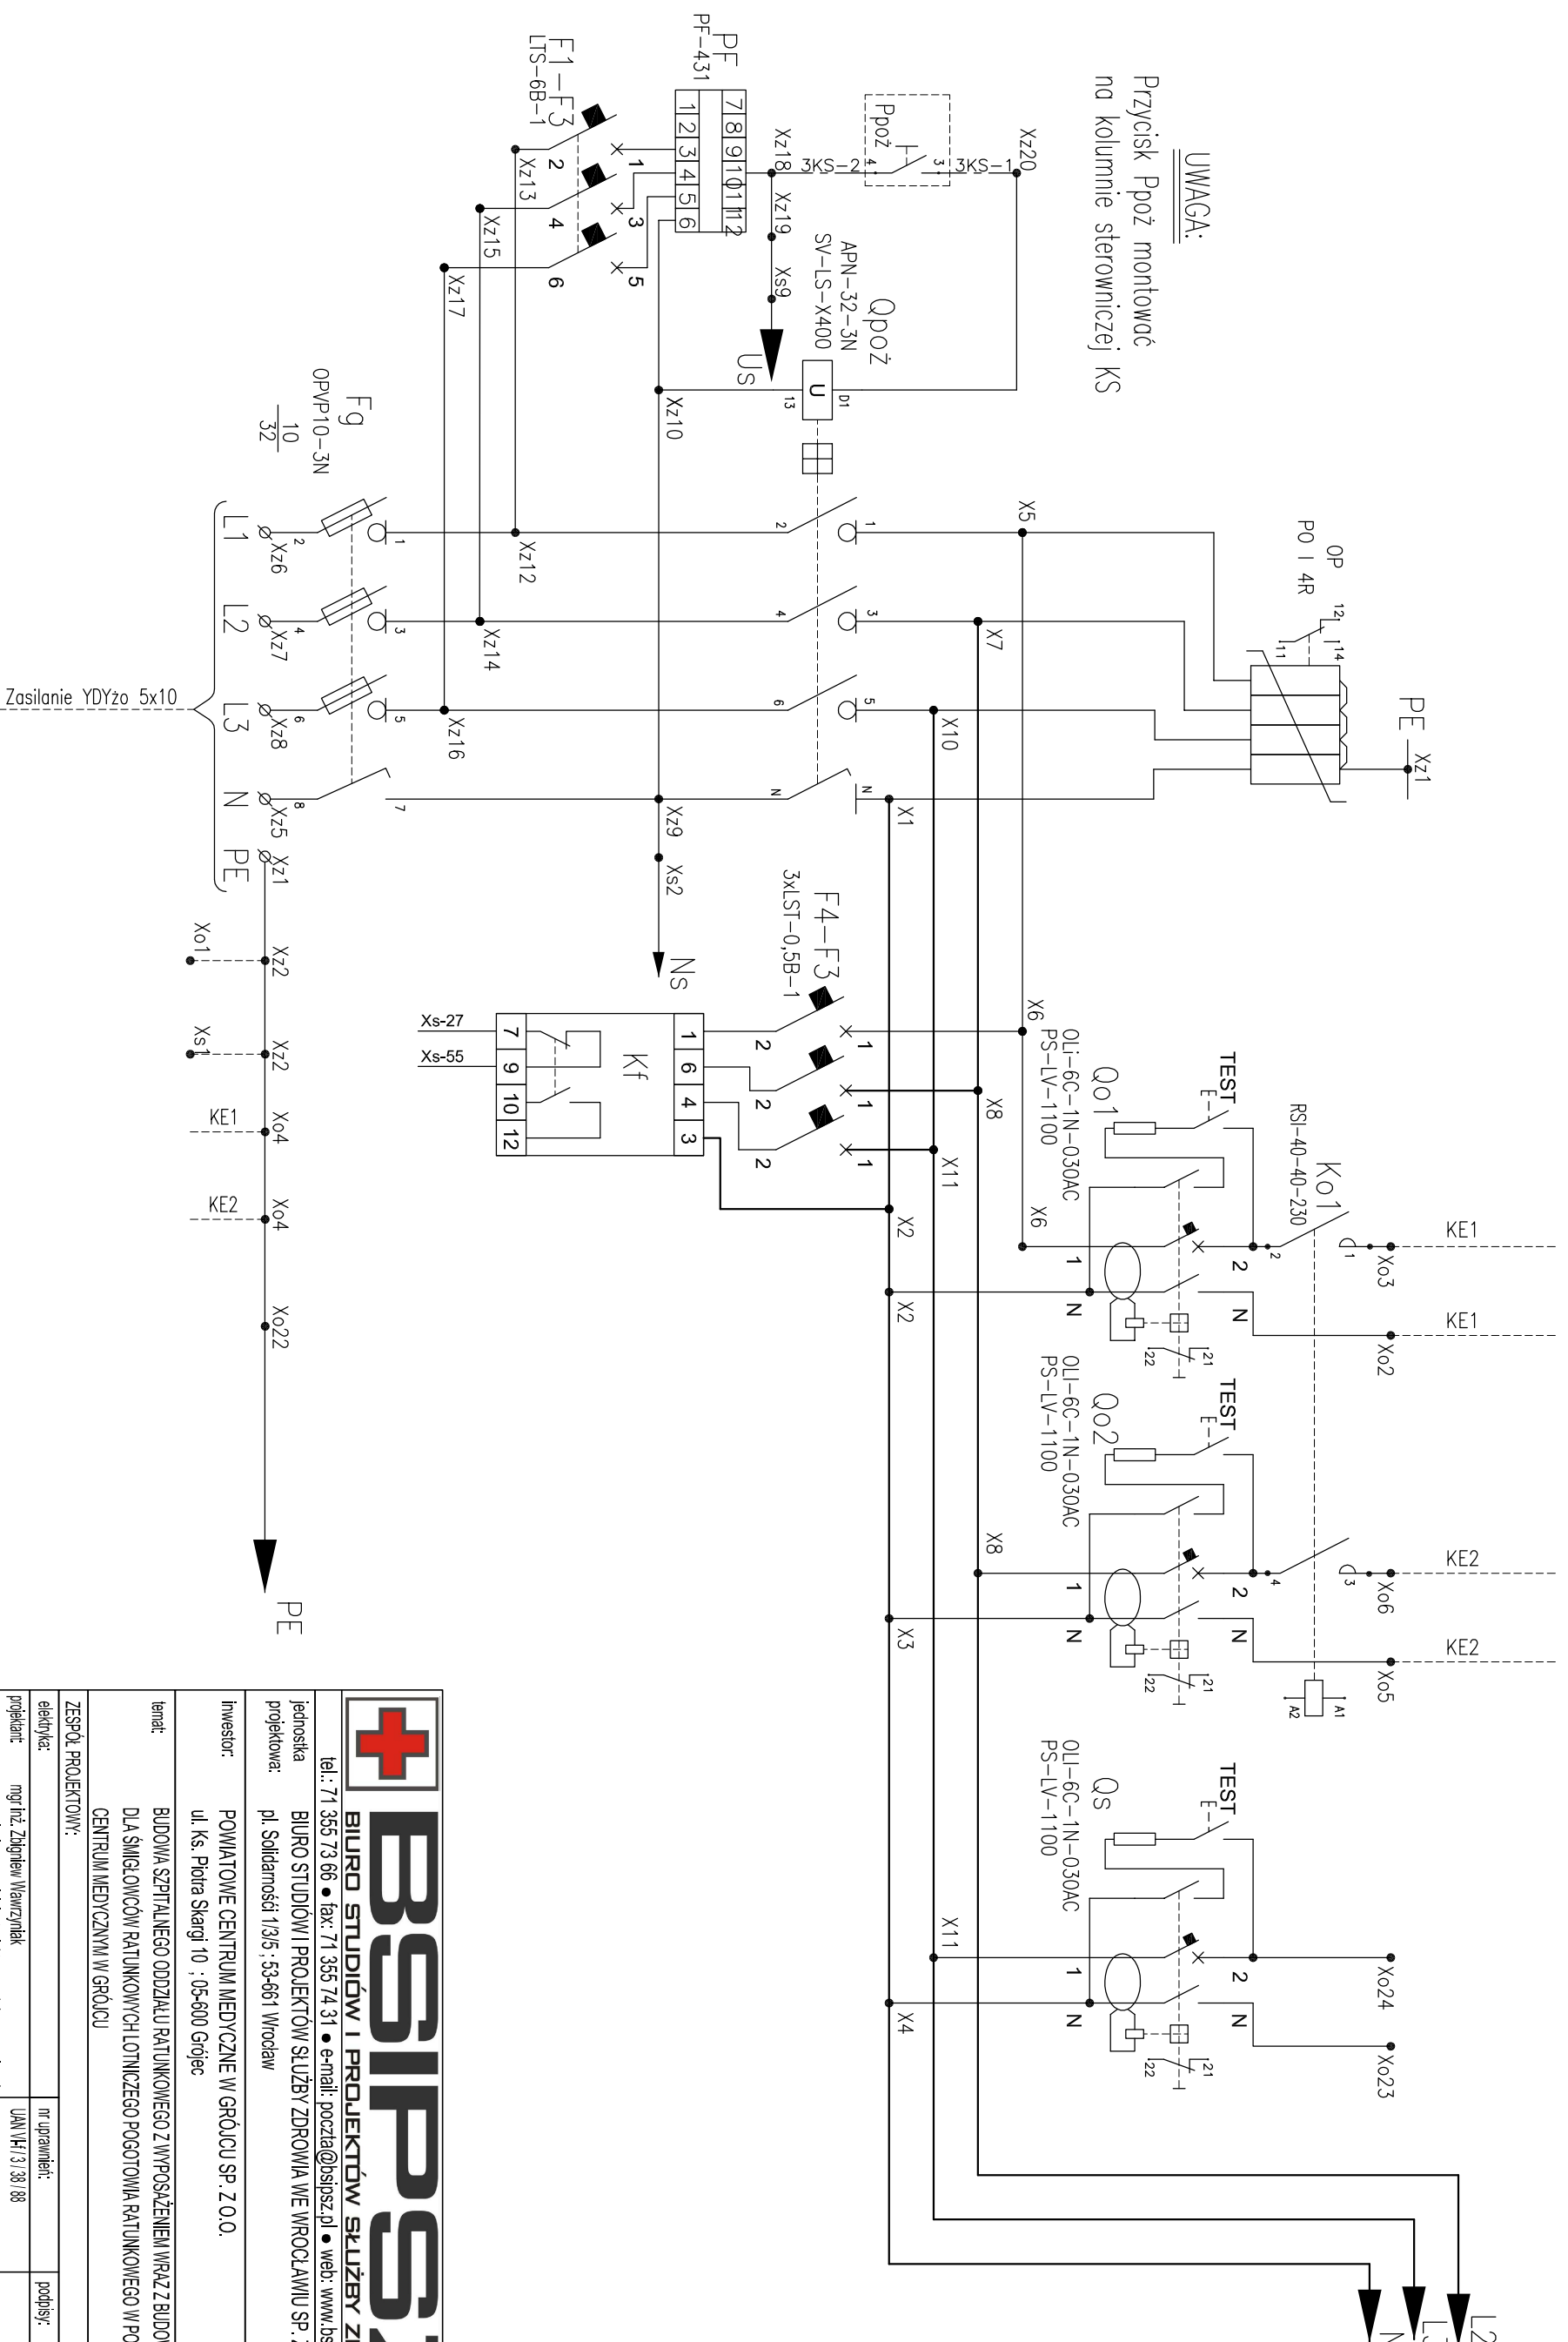

**BSIPSPZ**  
BIURO STUDIÓW I PROJEKTÓW SŁUŻBY ZDROWIA

tel.: 71 355 73 66 • fax: 71 355 74 31 • e-mail: poczta@bsipsz.pl • web: www.bsipsz.pl

jednostka: BIURO STUDIÓW I PROJEKTÓW SŁUŻBY ZDROWIA WE WROCŁAWIU SP. Z O.O.

projektowa: pl. Solidarności 1/3/5 : 53-661 Wrocław

inwestor: POWIATOWE CENTRUM MEDYCZNE W GROJCU SP. Z O.O.  
ul. Ks. Piotra Skargi 10 : 05-600 Grojec

temat: BUDOWA SZPITALNEGO ODDZIAŁU RATUNKOWEGO Z WYPOSAŻENIEM WRAZ Z BUDOWĄ ŁĄDOWSKA  
DLA ŚMIGŁOWCÓW RATUNKOWYCH LOTNICZEGO POGOTOWIA RATUNKOWEGO W POWIATOWYM  
CENTRUM MEDYCZNYM W GROJCU

ZESPÓŁ PROJEKTOWY:

elektyka:	nr uprawnień:	podpis:
mgr inż. Zbigniew Wawrzyniak	UAN W/1/3/38/88	
projektant	uprawnienia w specjal. inst. elektrycznych bez ograniczeń	

temat rysunku:	stadium:	PROJEKT WYKONAWCZY
SCHEMAT STRUKTURALNY ROZDZIELNICZY OSMIETLENIA NAMIAGACYJNEGO ŁĄDOWSKA RON 400/230V	branża:	INST. ELEKTR.
	data:	03.2017
	nr rysunku:	IE-03
	nr arkusza:	2 z 8