


Symbol	KE10	KE11	KE12	4KS
Typ kabla	YK7zo 3x2,5	YK7zo 3x2,5	YK7zo 3x2,5	YKY 4x1,5
Moc	42W	65W	150W	-
Opis	Osw. przeszkowe doochu szp.		WKW2	Latania identyfikacyjno igdownisko

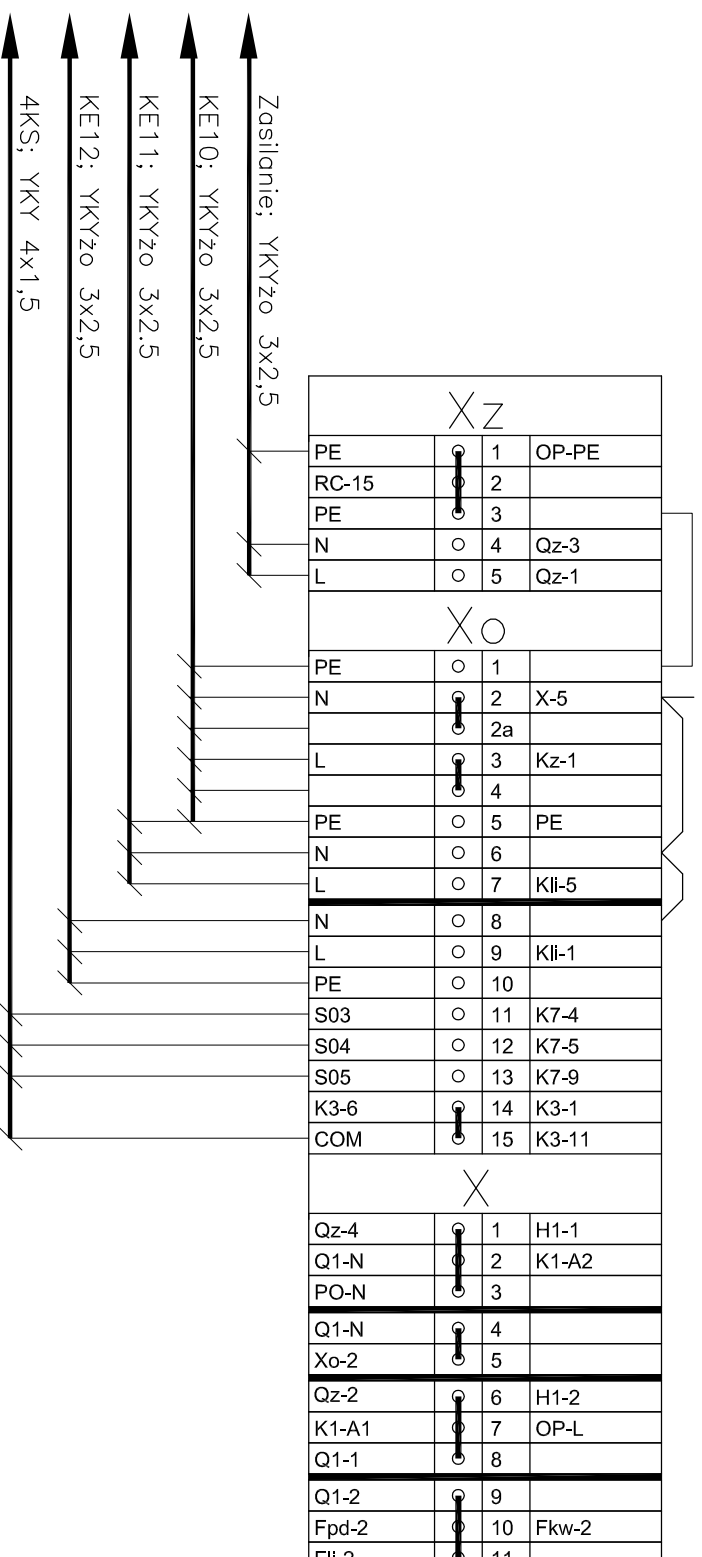

UWAGI I ZALECENIA:

- Przekroje przewodów:
 - sterownicze; 1mm²
 - prądowe; 2,5mm²
 - prądowe zbiorcze; 4mm²
- Barwa izolacji:
 - ochronne (uziemienie); żółto-zielone
 - neutralne; niebieskie
 - gorące; czarna lub szara ale jednolita
- Wielkość złączek liniowych
 - listwa Xz; do 10mm²
 - listwa Xo; do 10mm²
 - listwa X; do 4mm²
 - listwa Xr; do 2,5mm²
- Oznaczenia listw zaciskowych:
 - Xz; listwa zasilania
 - Xo; listwa wyjściowa
 - X; listwa ogólna
 - Xr; listwa obwodów sterowania
- Oznaczenia listw zaciskowych zewnętrznych:
 - Xd; listwa tablicy dyspozytorskiej TD
 - Xs; listwa sterowania rozdzielniczy RON
- Kable energetyczne i sterownicze wyprowadzać przez dławice Pg.

BIURO STUDIÓW I PROJEKTÓW SŁUŻBY ZDROWIA

tel.: 71 355 73 66 • fax: 71 355 74 31 • e-mail: poczta@bsipsz.pl • web: www.bsipsz.pl

BIURO STUDIÓW I PROJEKTÓW SŁUŻBY ZDROWIA WE WROCŁAWIU SP. Z O.O.

pl. Solidarności 1/3/5 : 53-661 Wrocław

<p>inwestor: POWIATOWE CENTRUM MEDYCZNE W GROJCU SP. Z O.O. ul. Ks. Piotra Skargi 10 : 05-600 Grojec</p> <p>temat: BUDOWA SZPITALNEGO ODDZIAŁU RATUNKOWEGO Z WYPOSAŻENIEM WRAZ Z BUDOWĄ ŁADOWSKA DLA SMIGLOWCÓW RATUNKOWYCH LOTNICZEGO POGOTOWIA RATUNKOWEGO W POWIATOWYM CENTRUM MEDYCZNYM W GROJCU</p> <p>ZESPÓŁ PROJEKTOWY:</p> <p>elektyka: mgr inż. Zbigniew Wawrzyniak projektant: mgr inż. Zbigniew Wawrzyniak uprawnienia w specj. inż. elektrycznych bez ograniczeń</p>	<p>nr uprawnień: UAW/VI/13/88/88</p> <p>podpis:</p> <p>nr rysunku: INST. ELEKTR.</p> <p>data: 03.2017</p> <p>nr arkusza: IE-04</p> <p>2 z 3</p>
---	---