

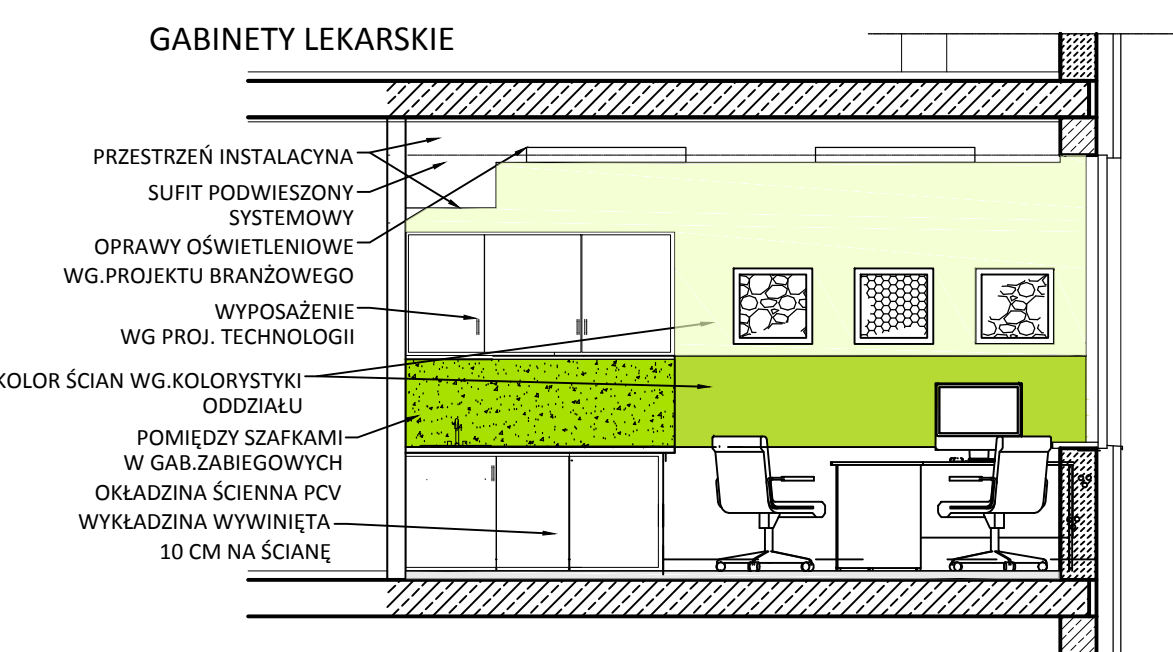


**IZBA PRZYJĘĆ - KORYTARZ GŁÓWNY**

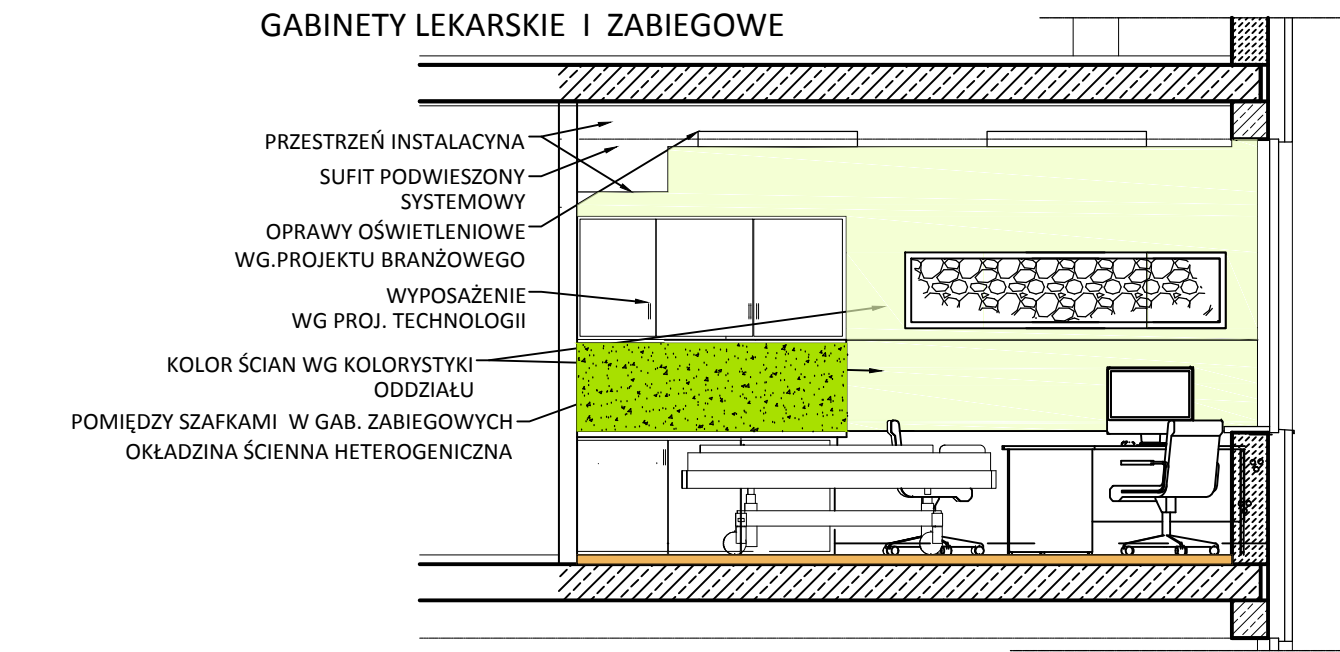

- OSŁONY PRZECIWUDERZENIOWE
- KOLOR FARBY
- KOLOR FARBY
- PODSTAWOWY KOLOR DRZWI
- WYKŁADZINA RULONOWA
- WYKŁADZINA RULONOWA
- WYKŁADZINA RULONOWA

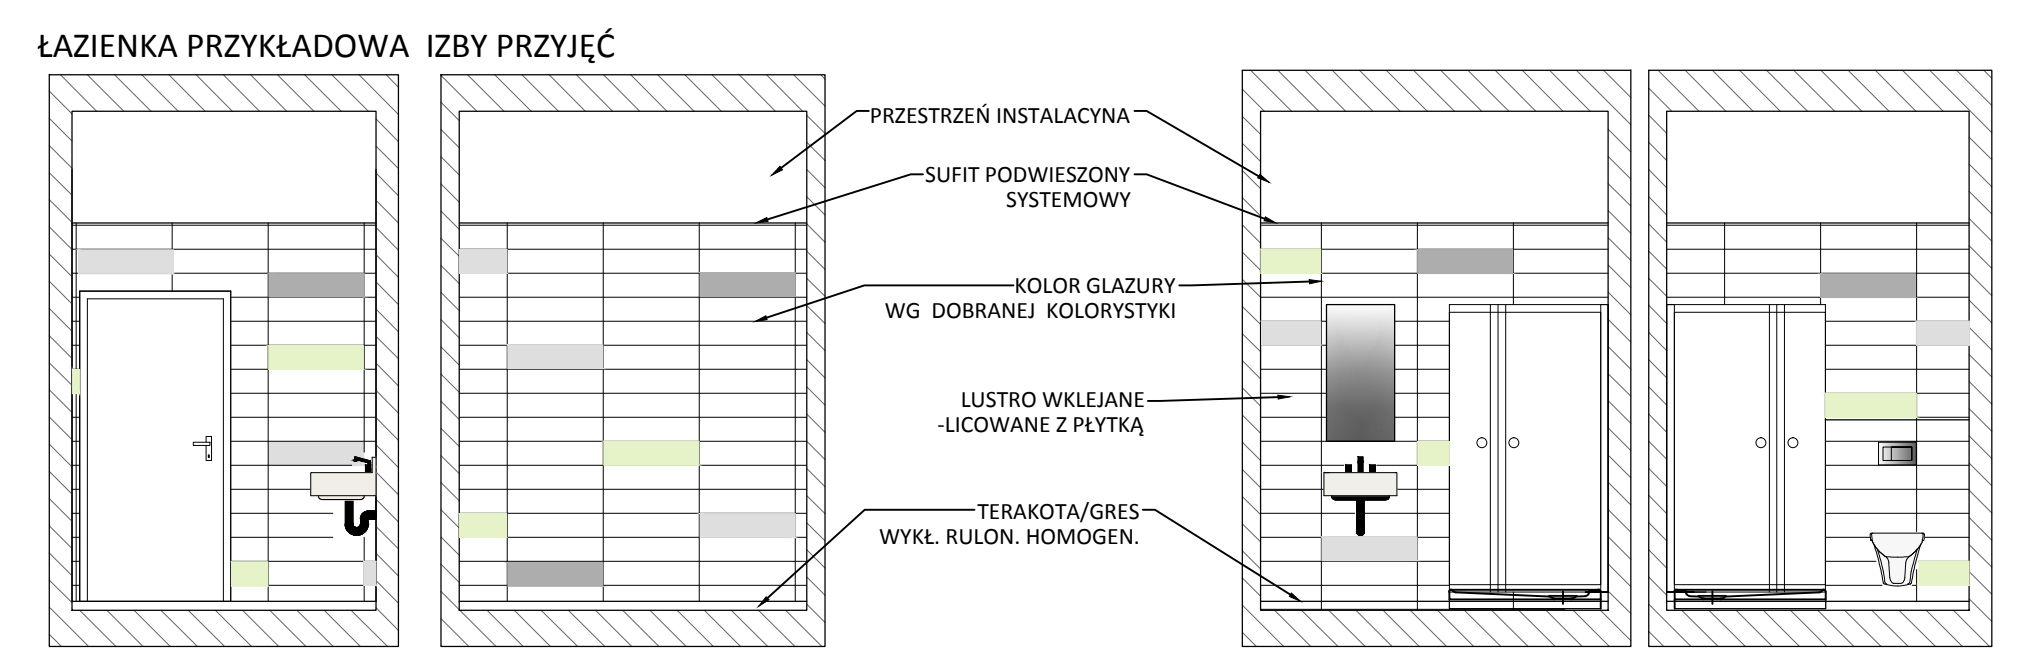

- KOLORYSTYKA ŁAZIENEK**
- NCS S3005-Y80R BIAŁY MAT - WIODĄCY
  - NCS S1500-N JASNY SZARY - AKCENTY
  - NCS S0510-G60Y PISTACJA - AKCENTY

- LEGENDA**
- ŚCIANY MUROWANE Z CEGŁY DRAŻONEJ PISKOWO-WAPIENNEJ
  - ŚCIANY ŻELBETOWE MONOLITYCZNE
  - ŚCIANY MUROWANE Z CEGŁY PEŁNEJ
  - ŚCIANY Z GAZOBETONU

- KOLORYSTYKA SZPITALNEGO ODDZIAŁU RATUNKOWEGO**
- WYKŁADZINA RULONOWA - OPASKA ok.20cm
  - WYKŁADZINA RULONOWA
  - PŁYTKI CERAMICZNE / GRES
  - WYKŁADZINA RULONOWA ANTYPOŚLIZGOWA
  - WYKŁADZINA RULONOWA
  - WYKŁADZINA RULONOWA ANTYELEKTROSTATYCZNA
  - WYKŁADZINA RULONOWA DYWANOWA ZMYWALNA
  - OSŁONY I ZABEZPIECZENIA PRZECIWUDERZENIOWE
  - KOLOR FARBY
  - KOLOR FARBY
  - PODSTAWOWY KOLOR DRZWI
- KOLORYSTYKA PROJEKTOWANEJ IZBY PRZYJĘĆ**
- WYKŁADZINA RULONOWA - OPASKA ok.20cm
  - WYKŁADZINA RULONOWA
  - PŁYTKI CERAMICZNE / GRES
  - WYKŁADZINA RULONOWA ANTYPOŚLIZGOWA
  - WYKŁADZINA RULONOWA
  - WYKŁADZINA RULONOWA ANTYELEKTROSTATYCZNA
  - OSŁONY PRZECIWUDERZENIOWE
  - KOLOR FARBY
  - KOLOR FARBY
  - PODSTAWOWY KOLOR DRZWI

**BSIPSZ**  
 BIURO STUDIÓW I PROJEKTÓW SŁUŻBY ZDROWIA  
 tel.: 71 355 73 66 • fax: 71 355 74 31 • e-mail: poczta@bsipsz.pl • web: www.bsipsz.pl

jednostka projektowa: BIURO STUDIÓW I PROJEKTÓW SŁUŻBY ZDROWIA WE WROCŁAWIU SP. Z O.O.  
 ul. Ks. Piotra Skargi 10 ; 05-000 Grójec

inwestor: POWIATOWE CENTRUM MEDYCZNE W GRÓJCU SP. Z O.O.

temat: BUDOWA SZPITALNEGO ODDZIAŁU RATUNKOWEGO Z WYPOSAŻENIEM WRAZ Z BUDOWĄ ŁAWODSKA DLA ŚMIGŁOCÓW RATUNKOWYCH LOTNICZEGO POGOTOWIA RATUNKOWEGO W POWIATOWYM CENTRUM MEDYCZNYM W GRÓJCU

ZESPÓŁ PROJEKTOWY:	nr uprawnień:	podpis:
architektura: mgr inż. arch. Beata Misiewicz	Ws467/01	
projektant: mgr inż. arch. Beata Misiewicz		
opracowanie: tech. Emilia Zabaska		
sprawdzający: mgr inż. arch. Stefan Glez	Ws466/03	
temat rysunku: KOLORYSTYKA - ROZWIŃCZAJA IZBA PRZYJĘĆ	stadium: PROJEKT WYKONAWCZY	
	branża: ARCHITEKTURA	data: 03.2017
	skala: 1:50	nr rysunku: A-34