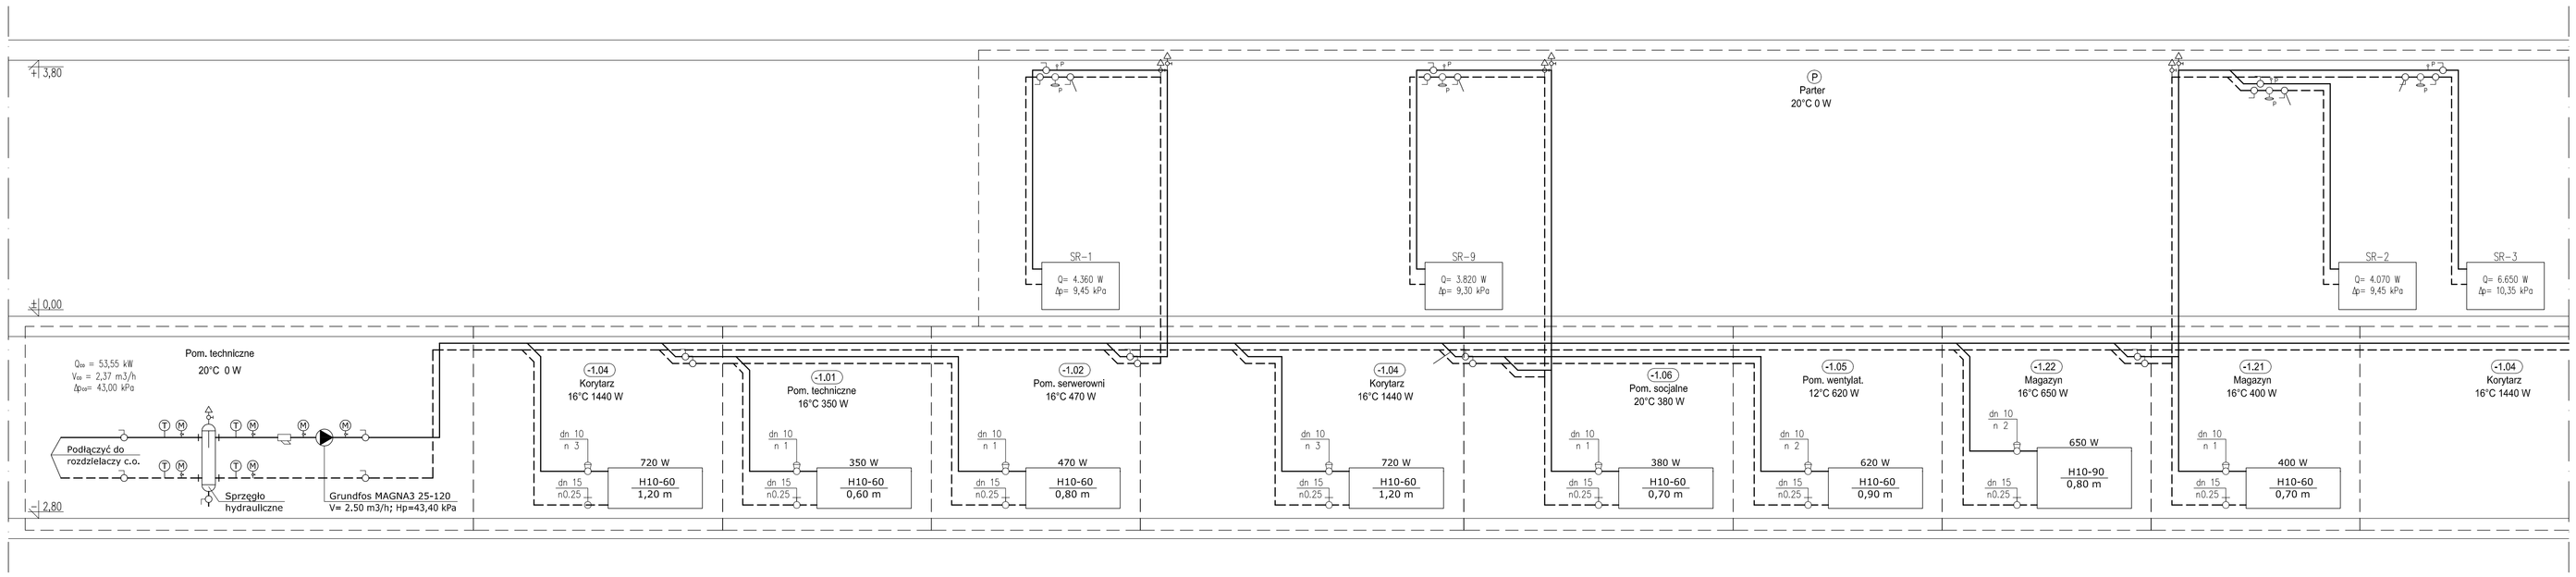

Oznaczenia:

H – Grzejnik stalowy płytowy w wyk. higienicznym z podłączeniem bocznym
HV – Grzejnik stalowy płytowy w wyk. higienicznym z podłączeniem dolnym
SR – Skrzynka rozdzielaczowa podtynkowa
ASV–P – Regulator różnicy ciśnienia
Odp – Odpowietrzenie instalacji

BSIPSZ
BIURO STUDIÓW I PROJEKTÓW SŁUŻBY ZDROWIA
tel.: 71 355 73 66 • fax: 71 355 74 31 • e-mail: poczta@bsipsz.pl • web: www.bsipsz.pl

jednostka projektowa:	BIURO STUDIÓW I PROJEKTÓW SŁUŻBY ZDROWIA WE WROCŁAWIU SP. Z O.O. pl. Solidarności 1/3/5 ; 53-661 Wrocław
inwestor:	POWIATOWE CENTRUM MEDYCZNE W GRÓJCU SP. Z O.O. ul. Ks. Piotra Skargi 10 ; 05-600 Grójec
temat:	BUDOWA SZPITALNEGO ODDZIAŁU RATUNKOWEGO Z WYPOSAŻENIEM WRAZ Z BUDOWĄ LĄDOWISKA DLA ŚMIGŁOWCÓW RATUNKOWYCH LOTNICZEGO POGOTOWIA RATUNKOWEGO W POWIATOWYM CENTRUM MEDYCZNYM W GRÓJCU

ZESPÓŁ PROJEKTOWY:

instalacje sanitarne:		nr uprawnień:	podpisy:
projektant:	Jerzy Fabiniak upr.w specjal. sieci i inst. sanitarnych	248 / 80 / WBPP	
opracowanie:	mgr inż. Maciej Wrona	-	
temat rysunku: ROZWINIĘCIE INST. C.O. - GRZEJNIKI CZ. 1		stadium: PROJEKT WYKONAWCZY	
		branża: INST. SANITARNE	data: 03.2017
		skala: 1:50	nr rysunku: CO-03