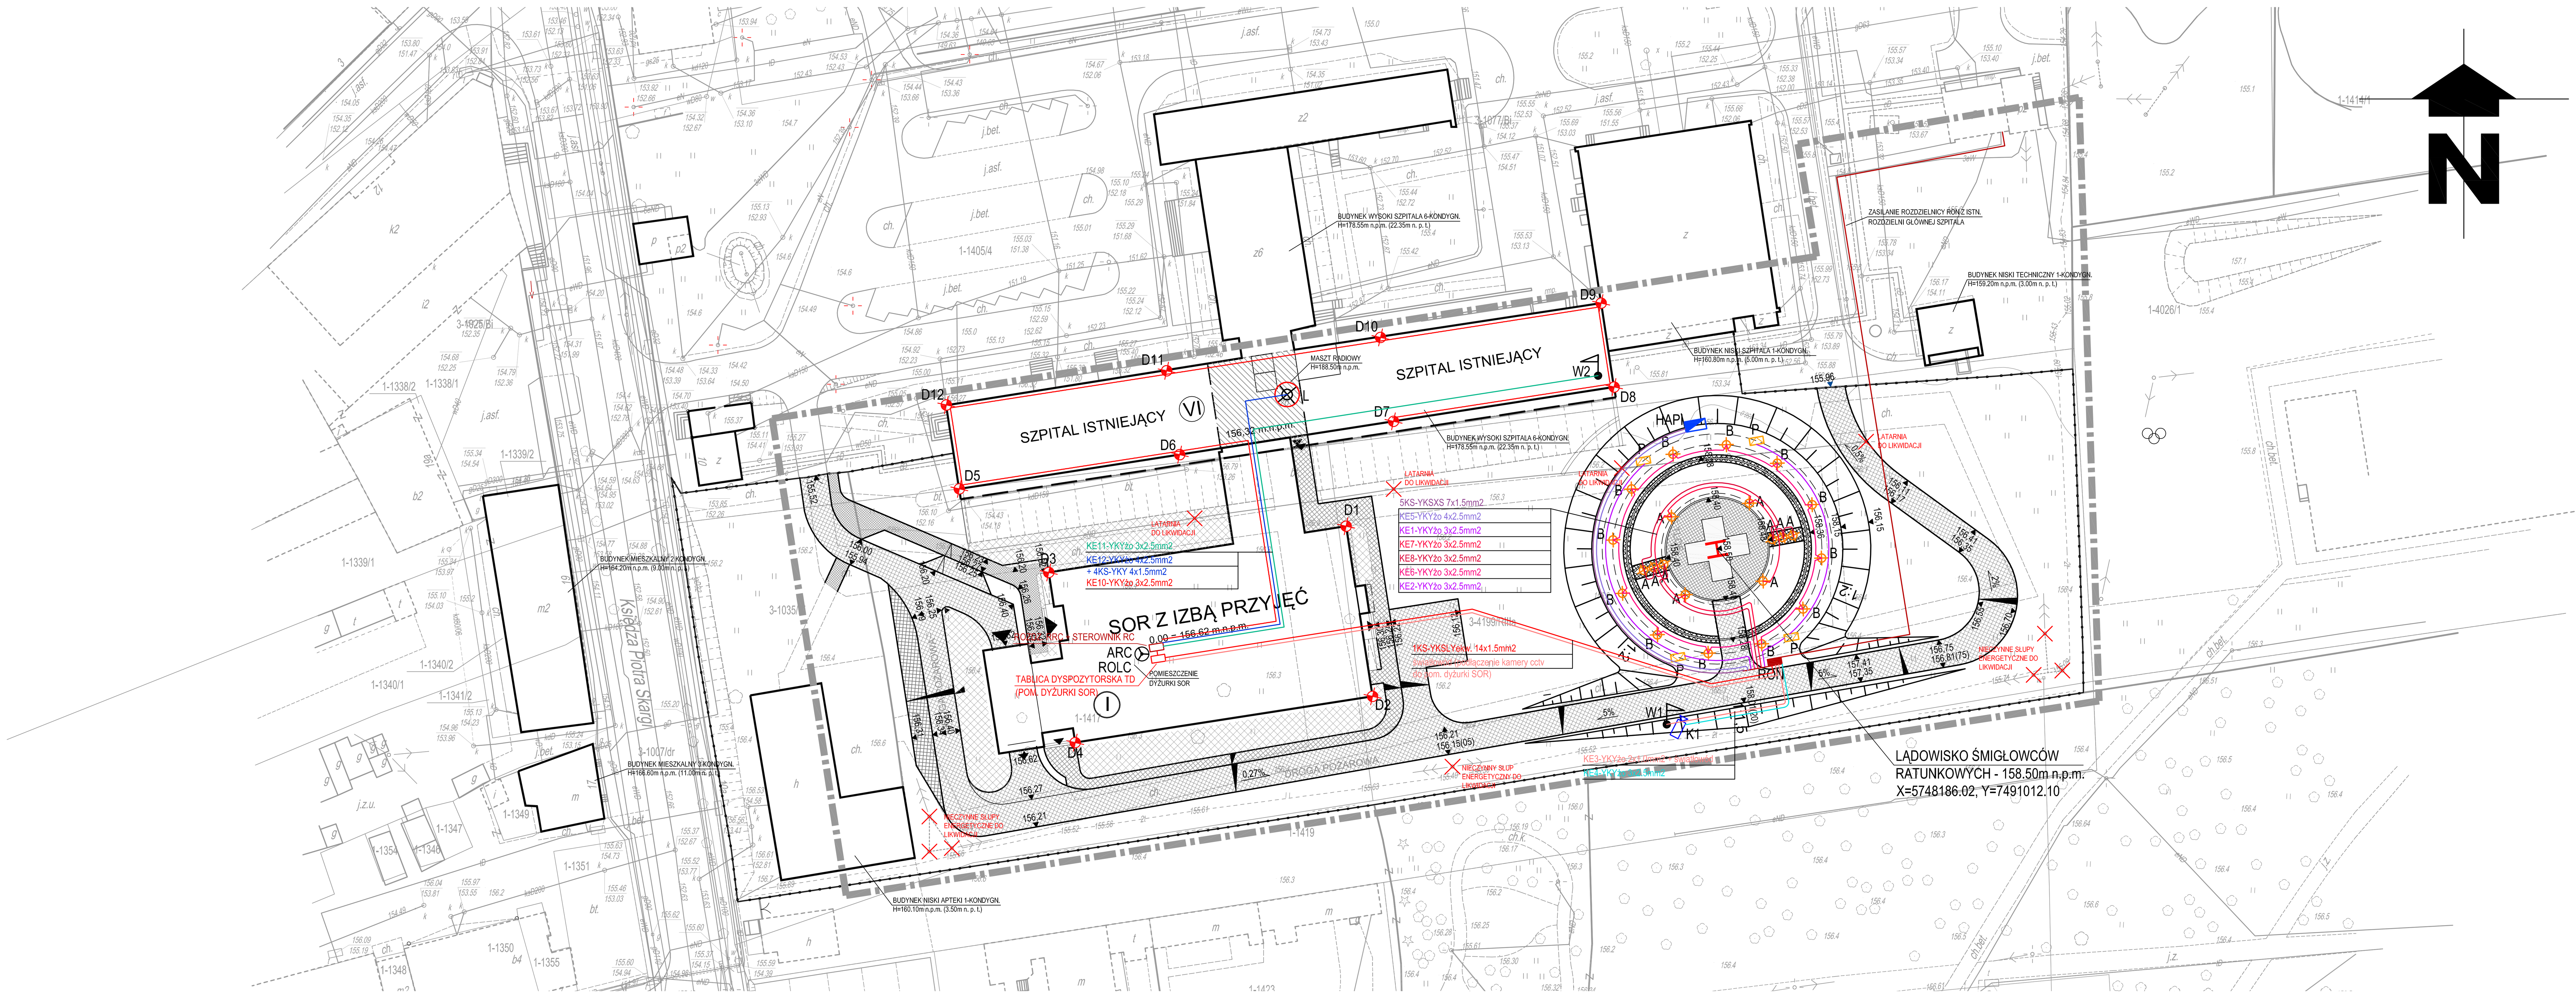

LEGENDA

INSTALACJE ELEKTRYCZNE

- Proj. linia kablowa zasilająca RON - 400/230V
- Proj. linie kablowe oświetlenia nawigacyjnego i pozostałych urządzeń

LĄDOWISKO - WYPOSAŻENIE TECHNOLOGICZNE

- A — Proj. oświetlenie strefy przyziemienia TLOF - wtopione (równe z poziomem powierzchni płyty TLOF)
- B — Proj. oświetlenie strefy podejścia FATO - 25cm ponad poziomem terenu
- P — Proj. oświetlenie projektorowe - 30cm nad poziomem terenu
- D — Proj. oświetlenie przeszkodowe zmierzchowe
- HAPI — Proj. oświetlenie typu HAPI - wizualny precyzyjny wskaźnik kąta ścieżki schodzenia
- L — Proj. latarnia lądowiska - montaż na dachu budynku wysokiego
- W — Proj. wskaźnik kierunku wiatru na maszcie składanym (W1: H=8m, W2: H=4m)
- RON — Proj. rozdzielnica zasilająco-sterująca lądowiska 400/230V.
- ARC — Proj. antena odbiorcza łączności radiowej ze sterownikiem radiowym - Radio Control. Antenę przymocować należy do elewacji budynku SOR, w pobliżu sterownika radiowego ROLC
- ROLC — Proj. sterownik radiowy - Radio Control. Lokalizacja w dyżurce SOR
- Proj. kamera monitoringu terenu lądowiska przymocowana do projektowanego masztu wskaźnika kierunku wiatru

BSIPSZ
BIURO STUDIÓW I PROJEKTÓW SŁUŻBY ZDROWIA

tel.: 71 355 73 66 • fax: 71 355 74 31 • e-mail: poczta@bsipsz.pl • web: www.bsipsz.pl

jednostka projektowa:	BIURO STUDIÓW I PROJEKTÓW SŁUŻBY ZDROWIA WE WROCŁAWIU SP. Z O.O. pl. Solidarności 1/3/5 ; 53-661 Wrocław
inwestor:	POWIATOWE CENTRUM MEDYCZNE W GRÓJCU SP. Z O.O. ul. Ks. Piotra Skargi 10 ; 05-600 Grójec
temat:	BUDOWA SZPITALNEGO ODDZIAŁU RATUNKOWEGO Z WYPOSAŻENIEM WRAZ Z BUDOWĄ LĄDOWISKA DLA ŚMIGŁOWCÓW RATUNKOWYCH LOTNICZEGO POGOTOWIA RATUNKOWEGO W POWIATOWYM CENTRUM MEDYCZNYM W GRÓJCU

ZESPÓŁ PROJEKTOWY:

elektryka:		nr uprawnień:	podpisy:
projektant:	mgr inż. Zbigniew Wawrzyniak uprawnienia w specjal. inst. elektrycznych bez ograniczeń	UAN VI-f / 3 / 38 / 88	

temat rysunku:	stadium:	
PROJEKT ZAGOSPODAROWANIA TERENU - LĄDOWISKO ŚMIGŁOWCÓW RATUNKOWYCH	PROJEKT WYKONAWCZY	
	branża: INST. ELEKTR.	data: 03.2017
	skala: 1:500	nr rysunku: IE-01