
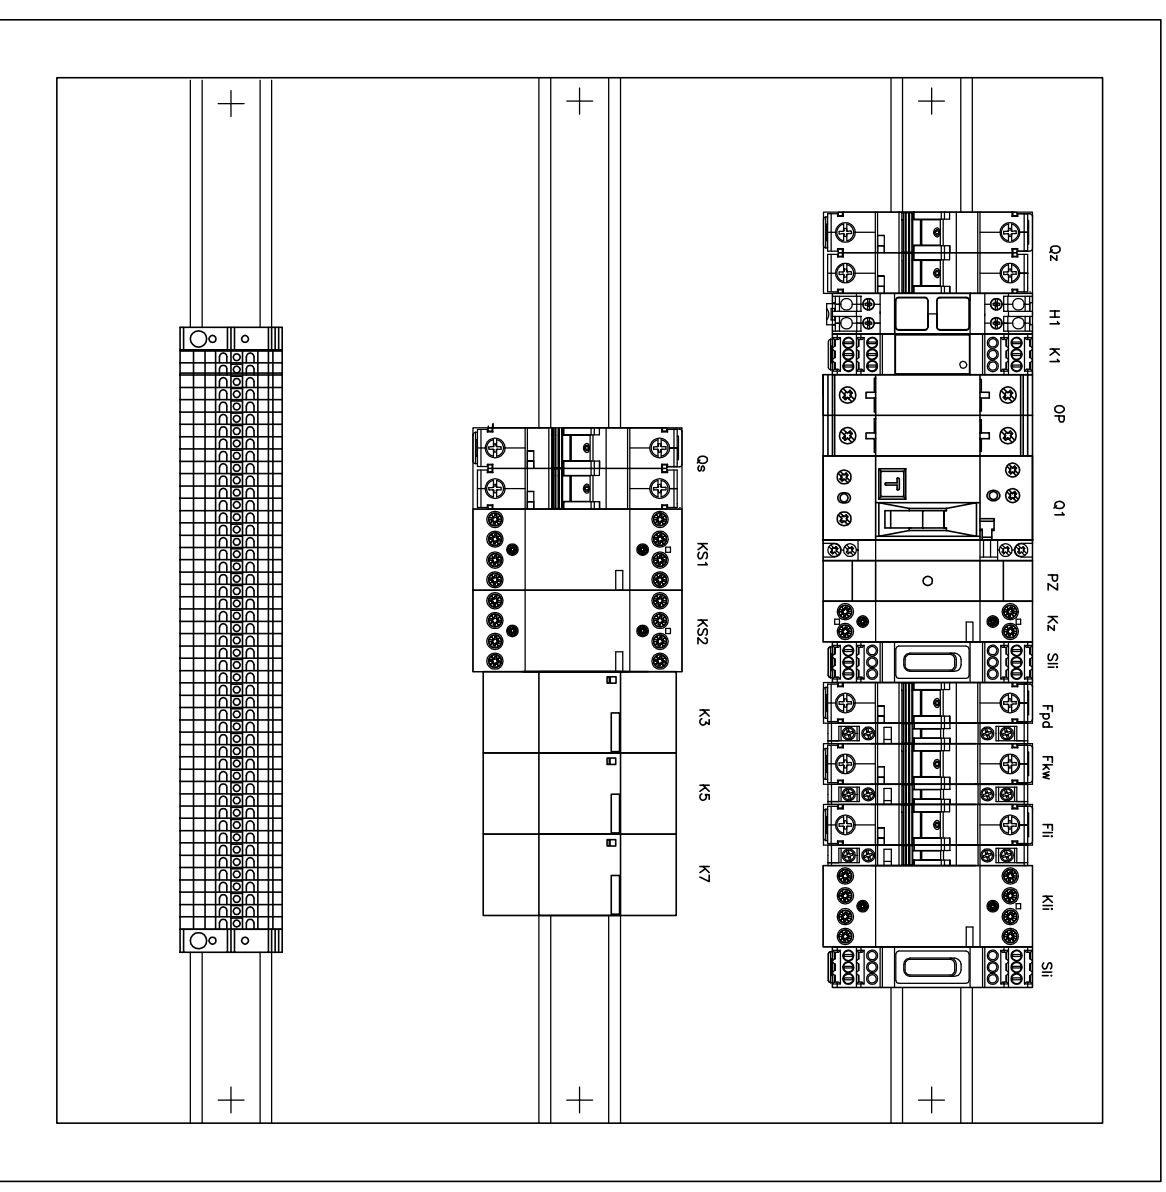


Rozmieszczenie aparatury

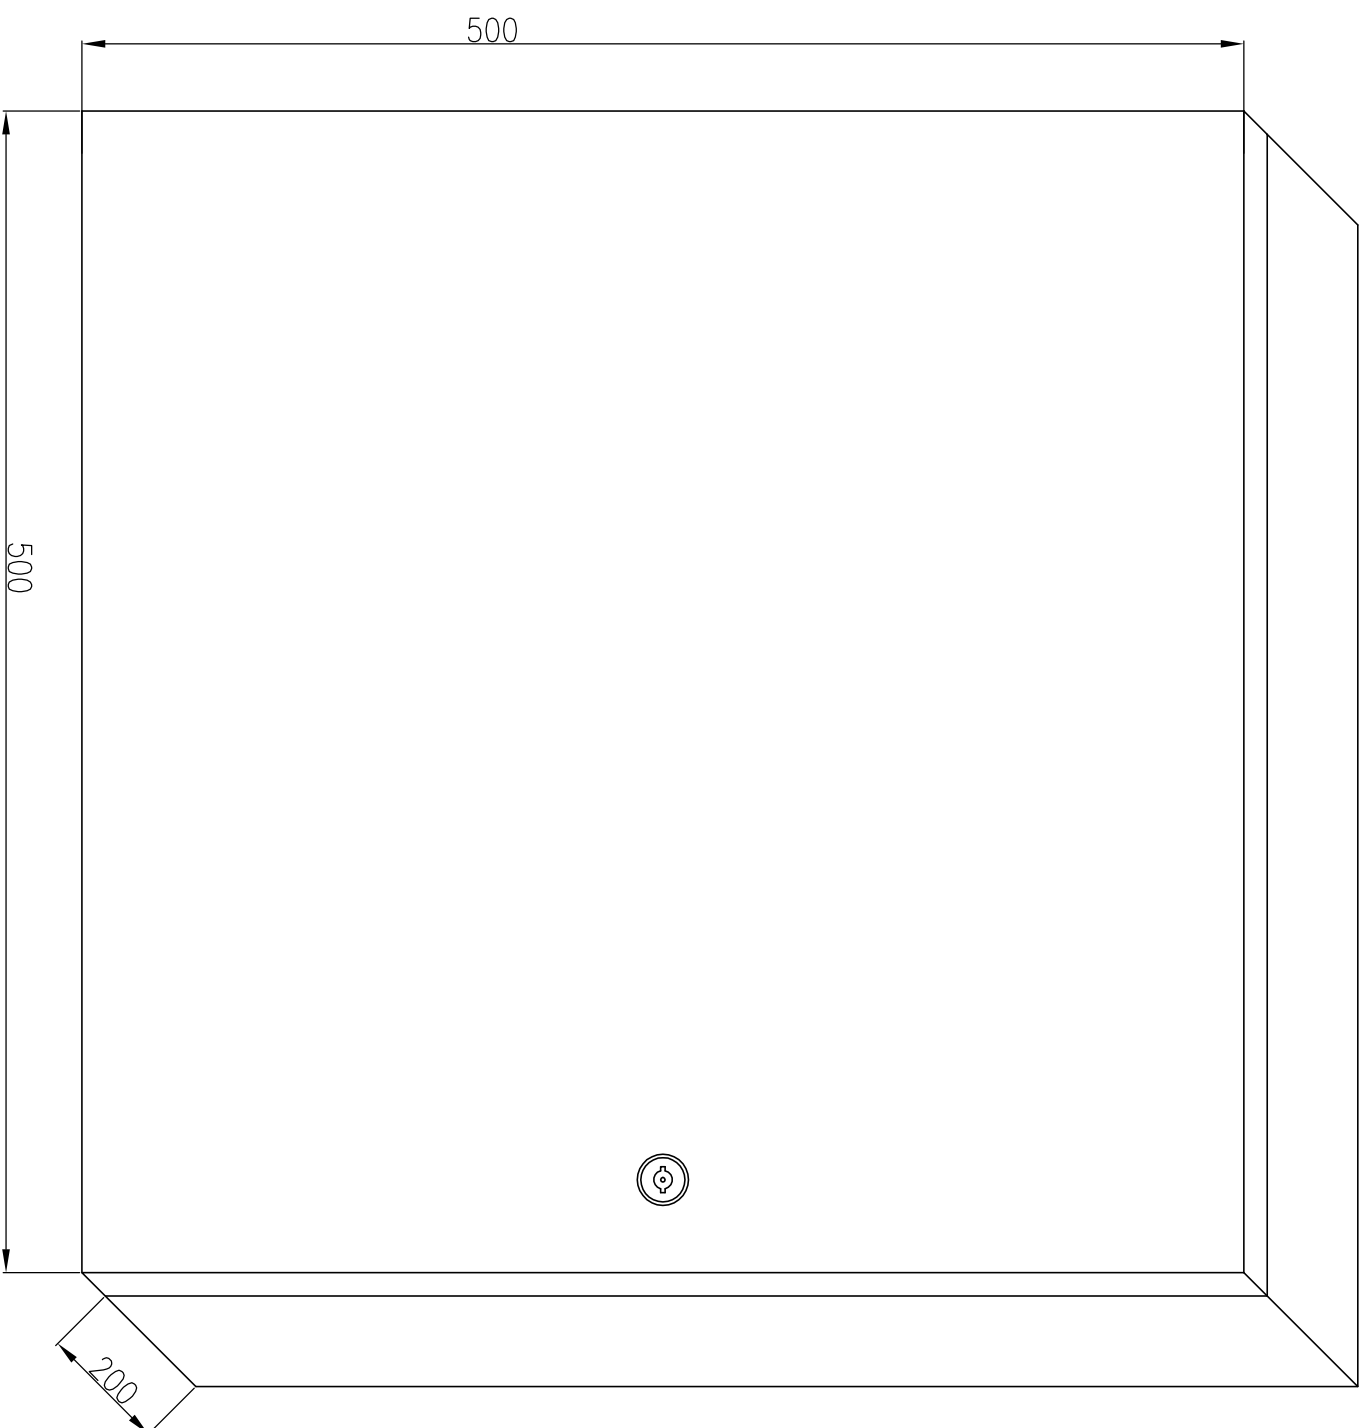

UWAGI:
Przewody układać w korytkach.

BSIPSN
BIURO STUDIÓW I PROJEKTÓW SŁUŻBY ZDROWIA

tel.: 71 355 73 66 • fax: 71 355 74 31 • e-mail: poczta@bsipsz.pl • web: www.bsipsz.pl

jednostka projektowa: BIURO STUDIÓW I PROJEKTÓW SŁUŻBY ZDROWIA WE WROCŁAWIU SP. Z O.O.
pl. Solidarności 1/3/5 : 53-661 Wrocław

inwestor: POWIATOWE CENTRUM MEDYCZNE W GROJCU SP. Z O.O.
ul. Ks. Piotra Skargi 10 : 05-800 Grójec

temat: BUDOWA SZPITALNEGO ODDZIAŁU RATUNKOWEGO Z WYPOSAŻENIEM WRAZ Z BUDOWĄ ŁADOWSKA DLA ŚMIGŁOWCÓW RATUNKOWYCH LOTNICZEGO POGOTOWIA RATUNKOWEGO W POWIATOWYM CENTRUM MEDYCZNYM W GROJCU

ZESPÓŁ PROJEKTOWY:

elektyka:	nr uprawnień:	podpis:
projektant: mgr inż. Zbigniew Wawrzyniak	UAM W/1/31.38/88	
uprawnienia w specjal. inst. elektrycznych bez ograniczeń		

temat rysunku: WIDOK ROZDZIENNICZY - ZESTAWIENIE APARATURY		stadium: PROJEKT WYKONAWCZY	
branża: INST. ELEKTR.		data: 03.2017	
skala: -	nr rysunku: IE-04	nr arkusza: 3 z 3	