



		Biuro Obsługi Budownictwa Mariusz Fabjanowski 51-608 Wrocław, ul. Różyckiego 1c tel. 0506177881, tel./fax (071) 345 92 64		
biuro obsługi budownictwa				
Inwestor	HAND PRO	SPÓŁKA Z O.O.		
Adres	ul. Stan. Leszczyńskiego 40A, 02-496 Warszawa			
Obiekt	STACJA DIALIZ WRAZ Z PRZYCHODNIĄ SPECJALISTYCZNĄ			
Adres	05-600 Grójec, ul. Piotra Skargi 10			
Temat rysunku	RZUT PIWNIC I			
		Imię i nazwisko	Data	Nr upr.
		Architektura		
Projektował:	dr inż. arch. P. Nowakowski	05.2008r.	294/94/UW	
Opracował:	mgr inż. arch. M. Szymański	05.2008r.		
Sprawdził:	mgr inż. arch. G. Gajewski	05.2008r.	25/03/DIA	
		Konstrukcja		
Projektował:	mgr inż. M. Fabjanowski	05.2008r.	145/DOŚ/05	
Opracował:	mgr inż. Grzegorz Kędziarski	05.2008r.		
Sprawdził:	dr inż. arch. P. Nowakowski	05.2008r.	294/94/UW	
BOB/64/07	1:50	P.B.	Bud.	A-2
Nr projektu	Skala	Faza	Branka	Nr rysunku

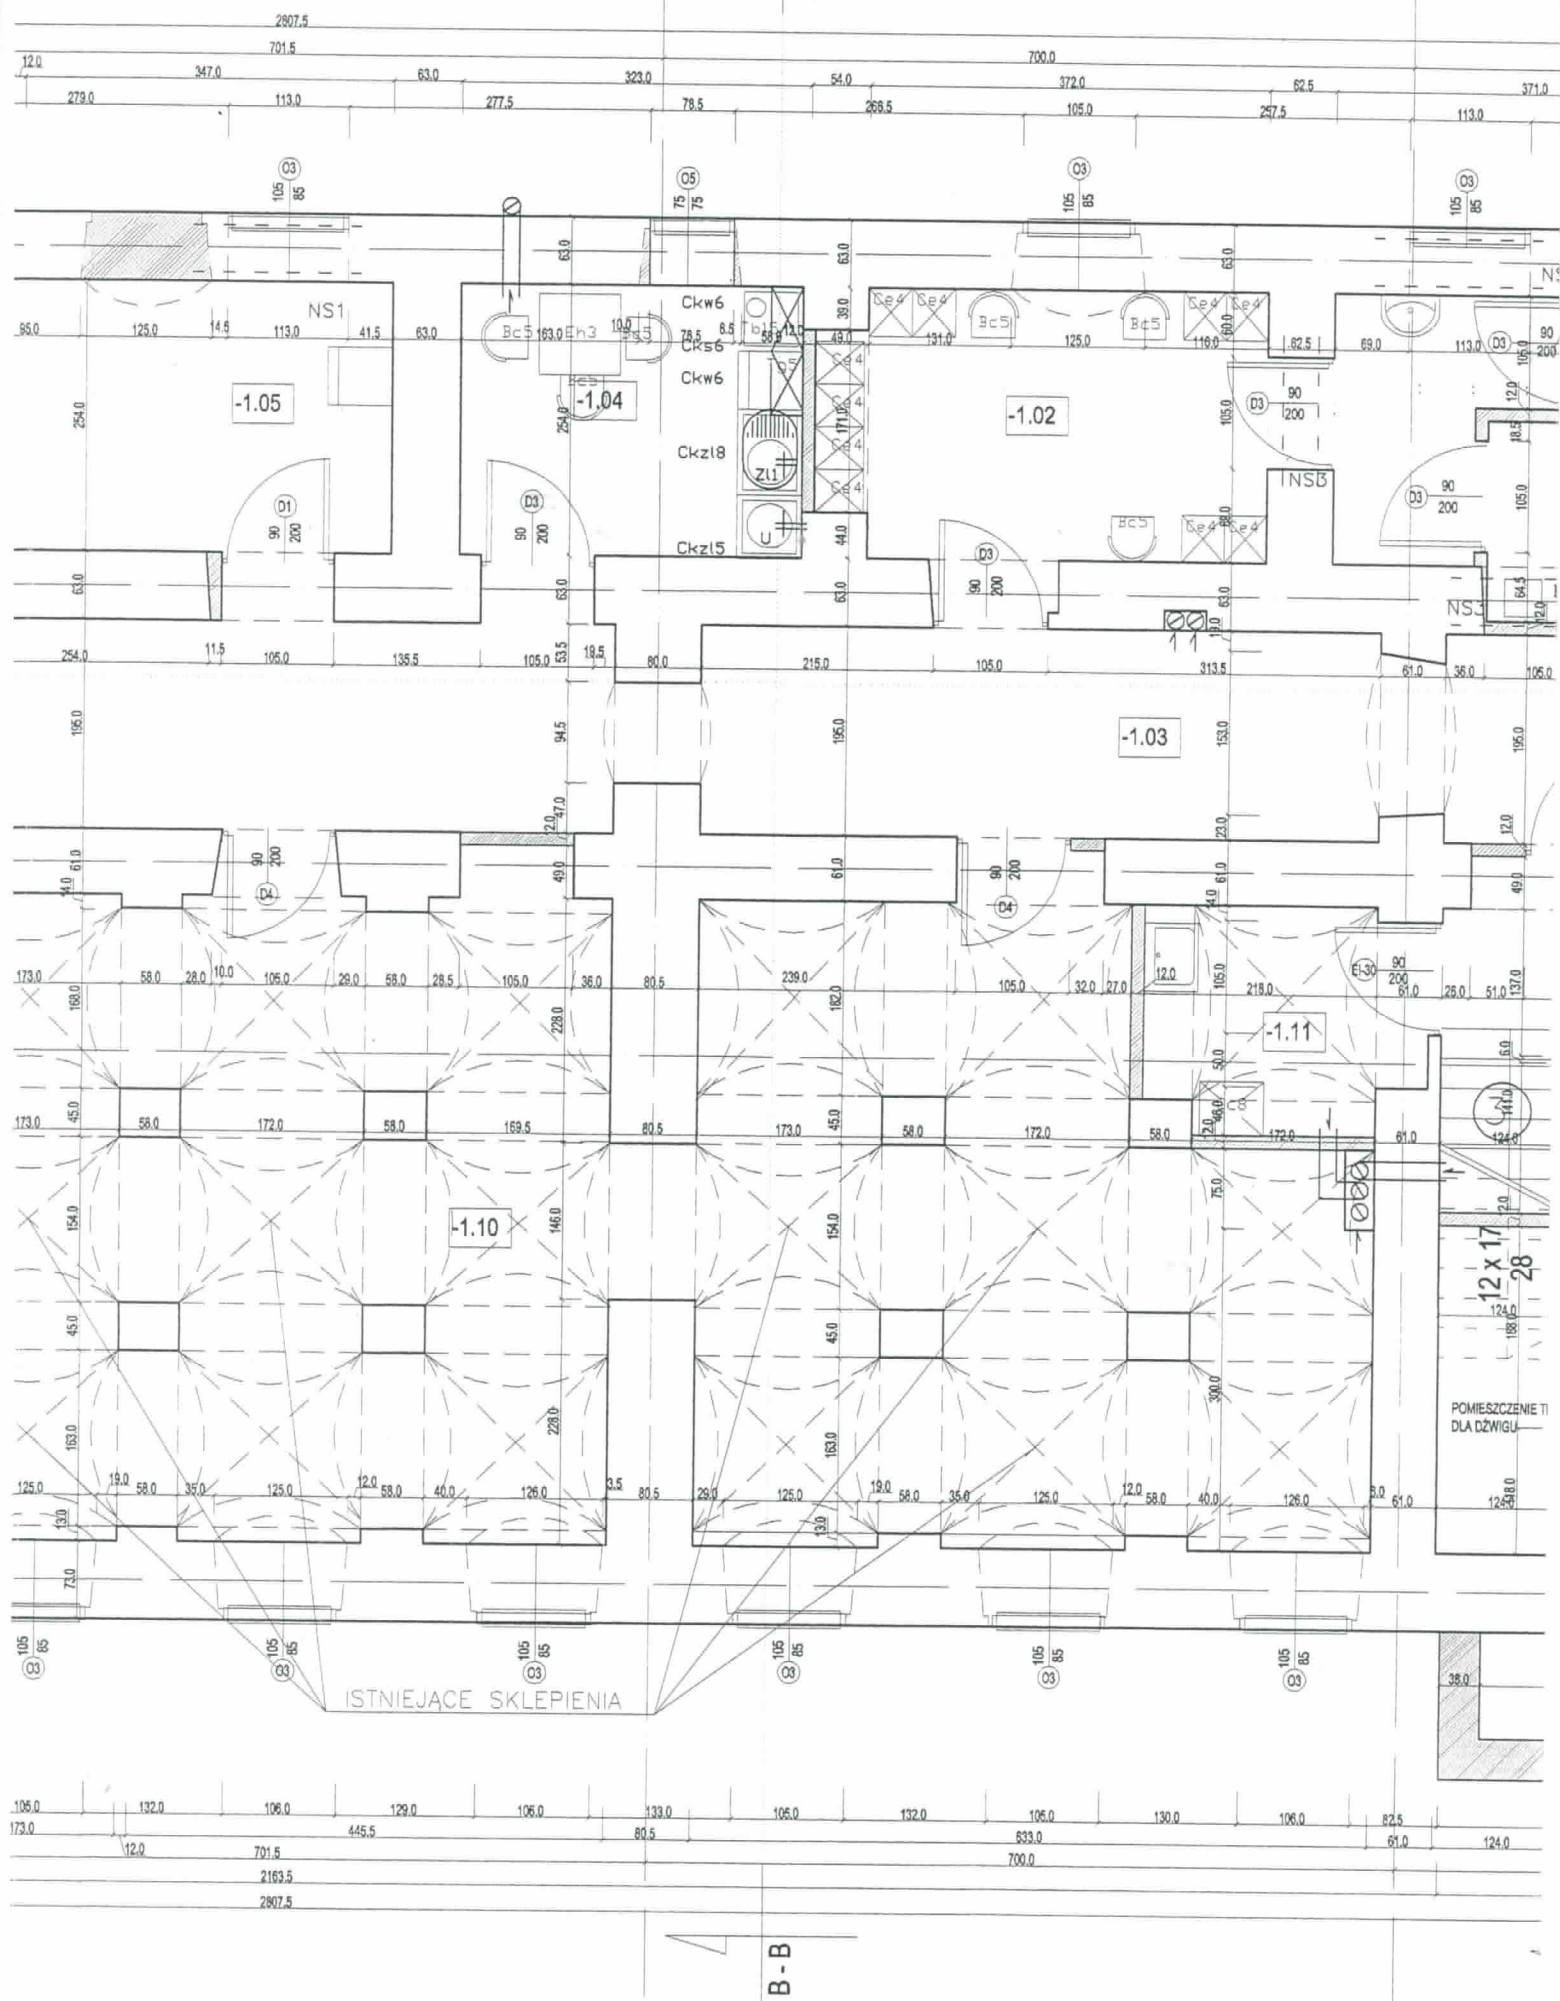

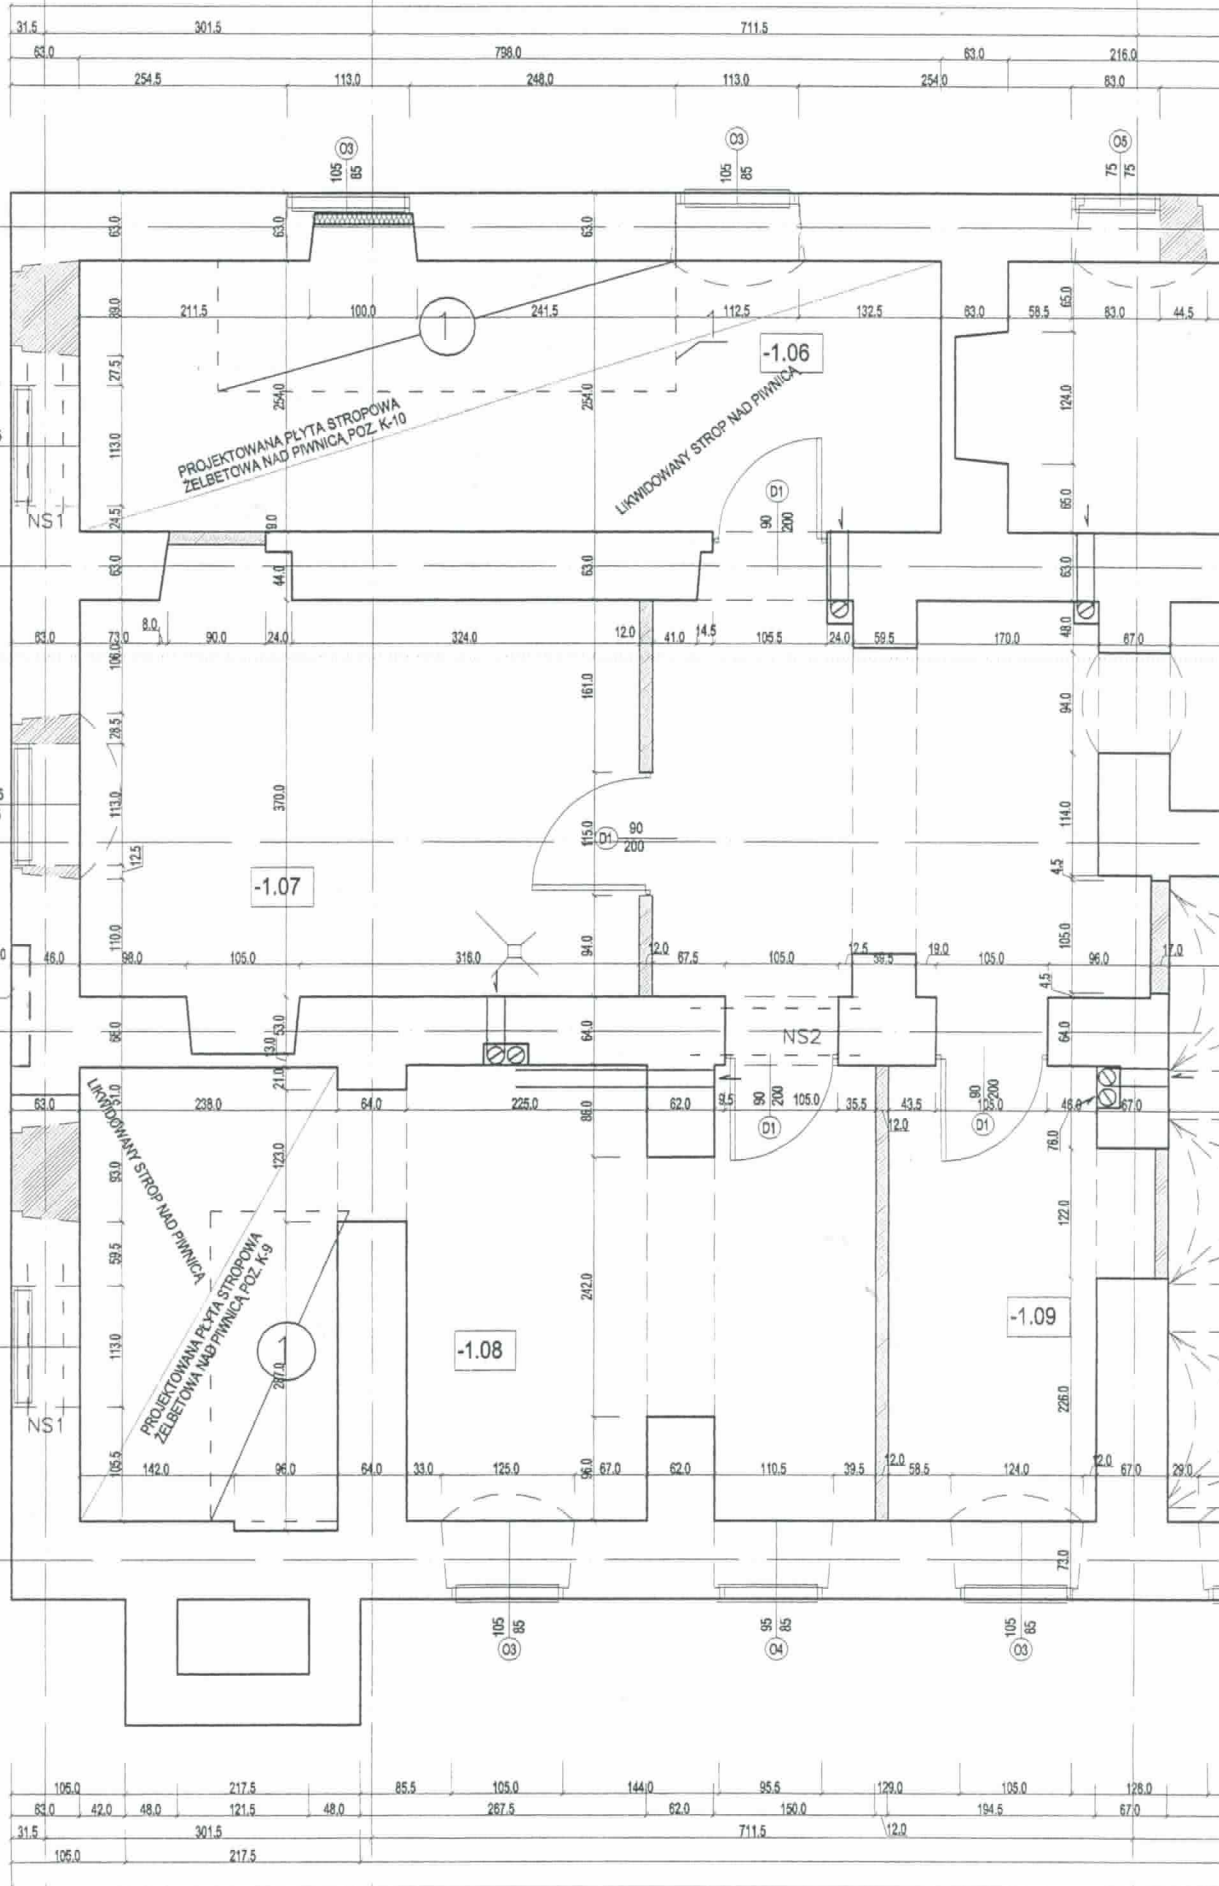

D-D