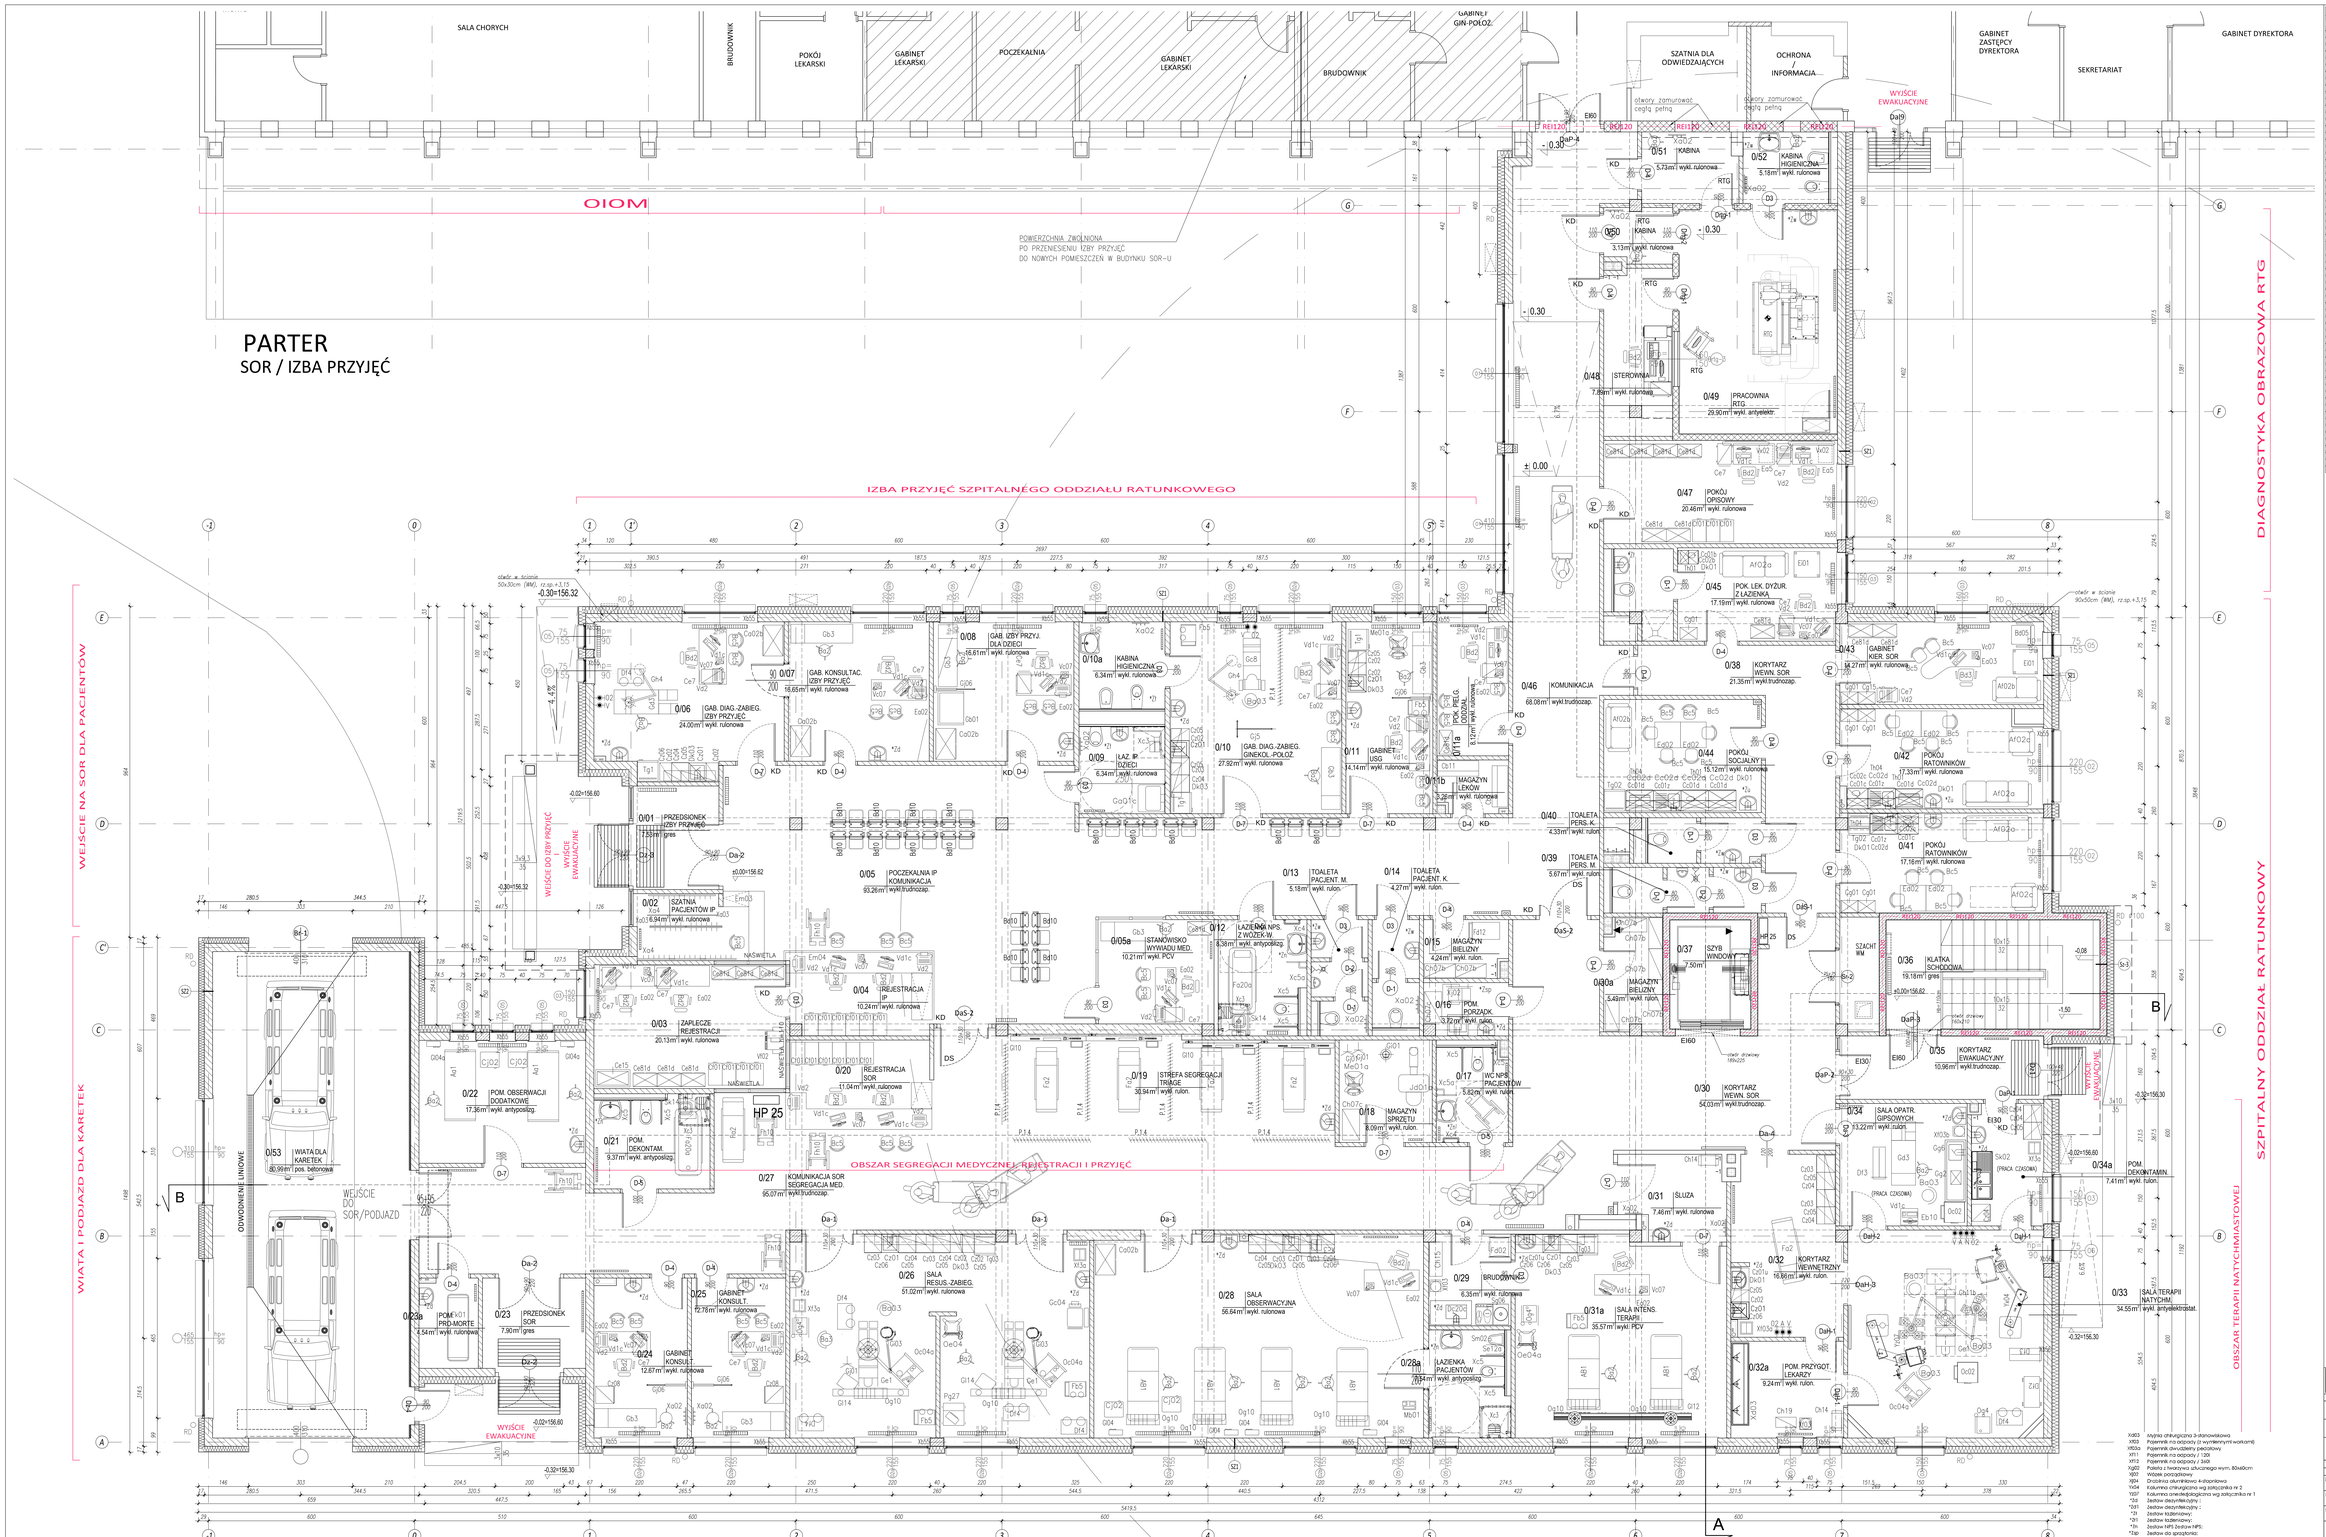

ZESTAWIENIE POMIESZCZEŃ PARTERU

Nr pom.	Nazwa pomieszczenia	Pow. [m2]	Posadzka
0/01	PRZEDSIONEK IZBY PRZYJĘĆ	7.53 gres	
0/02	SZATNIA PACJENTÓW IP	6.94 wykł. PCV	
0/03	ZAPLECZE REJESTRACJI	20.13 wykł. PCV	
0/04	REJESTRACJA IP	10.04 wykł. PCV	
0/05	POCZEKALNIA IP KOMUNIKACJA	93.1 wykł. trudnozapal	
0/05a	STANOWISKO WYWIADU MED.	10.2 wykł. PCV	
0/06	GAB. DIAG.-ZABIEG. IZBY PRZYJĘĆ	24 wykł. antyelektr	
0/07	GAB. KONSULTAC. IZBY PRZYJĘĆ	16.65 wykł. PCV	
0/08	GAB. IZBY PRZYJ. DLA DZIECI	16.61 wykł. PCV	
0/09	ŁAZ. IP DZIECI	6.34 wykł. PCV	
0/10	GAB. DIAG.-ZABIEG. GINEKOL.-POŁOŻ.	27.92 wykł. PCV	
0/10a	KABINA HIGIENICZNA	6.34 wykł. PCV	
0/11	GABINET USG	14.11 wykł. antyelektr	
0/11a	POK. PELG. LEKARZY	8.12 wykł. PCV	
0/11b	MAGAZYN LEKÓW	3.26 wykł. PCV	
0/12	ŁAZIENKA NPS. Z WÓZEK-W.	6.38 wykł. antyposlizg.	
0/13	TOALETA PACJENT. M.	5.18 wykł. PCV	
0/14	TOALETA PACJENT. K.	4.27 wykł. PCV	
0/15	MAGAZYN BIELIZNY	4.08 wykł. PCV	
0/16	POM. PORZĄDK.	3.60 wykł. PCV	
0/17	WC NPS PACJENTÓW	6.27 wykł. PCV	
0/18	MAGAZYN SPRZĘTU	8.09 wykł. PCV	
0/19	STREFA SEGREGACJI TRIAGE	31.97 wykł. PCV	
0/20	REJESTRACJA SOR	11 wykł. PCV	
0/21	POM. DEKONTAM.	9.37 wykł. antyposlizg.	
0/22	POM. OBSERWACJI DODATKOWE	17.36 gres	
0/23	PRZEDSIONEK SOR	7.9 gres	
0/23a	POM. PRZYMORTE	4.54 wykł. PCV	
0/24	GABINET KONSULT.	12.67 wykł. PCV	
0/25	GABINET KONSULT.	12.78 wykł. PCV	
0/26	SALA RESUS.-ZABIEG.	51.14 wykł. PCV	
	KOMUNIKACJA SOR / SEGREGACJA MED.	95.61 wykł. PCV / trudnozapal	
0/27	SALA OBSERWACYJNA	56.88 wykł. PCV	
0/28a	ŁAZIENKA PACJENTÓW	7.54 wykł. antyposlizg.	
0/29	BRUDOWNIK	6.35 wykł. PCV	
0/30	KORYTARZ WEWN. SOR	47.27 wykł. trudnozapal	
0/30a	MAGAZYN BIELIZNY	5.40 wykł. PCV	
0/31	ŚLUZA	7.87 wykł. PCV	
0/31a	SALA INTENS. TERAPII	35.57 wykł. antyelektr.	
0/32	KORYTARZ WEWNĘTRZNY	16.89 wykł. PCV	
0/32a	POM. PRZYGOT. LEKARZY	9.31 wykł. PCV	
0/33	SALA TERAPII NATYCHM.	34.55 wykł. antyelektr.	
0/34	SALA OPATR. GIPSOWYCH	13.21 wykł. PCV	
0/34a	POM. DEKONTAMIN.	7.51 wykł. PCV	
0/35	KORYTARZ EWAKUACYJNY	10.96 wykł. trudnozapal	
0/36	KLATKA SCHODOWA	19.16 gres	
0/37	SZYB WINDOWY	9.05	
0/38	KORYTARZ WEWN. SOR	26.09 wykł. trudnozapal	
0/39	TOALETA PERS. M.	5.67 wykł. PCV	
0/40	TOALETA PERS. K.	4.19 wykł. PCV	
0/41	POKÓJ RATOWNIKÓW	17.16 wykł. PCV	
0/42	POKÓJ RATOWNIKÓW	17.33 wykł. PCV	
0/43	GABINET KIER. SOR	14.27 wykł. PCV	
0/44	POKÓJ SOCJALNY	15.12 wykł. PCV	
0/45	POK. LEK. DYŻUR. Z ŁAZIENKĄ	17.19 wykł. PCV	
0/46	KOMUNIKACJA	68.08 wykł. trudnozapal	
0/47	POKÓJ OPISOWY	20.46 wykł. PCV	
0/48	STEROWNIA	8.02 wykł. antyelektr.	
0/49	PRACOWNIA RTG	29.9 wykł. antyelektr.	
0/50	KABINA	3.27 wykł. PCV	
0/51	KABINA	5.73 wykł. PCV	
0/52	KABINA HIGIENICZNA	5.18 wykł. PCV	
0/53	WIATA DLA KARETEK	80.8 pos. betonowa	
	RAZEM [m2]:	**1191.02**	

LEGENDA

AB-1	Łóżko specjalistyczne elektryczne
Ab3	Łóżko szpitalne
AK03z	Kanapa rozkładana, materiał zmywalny
AK2b	Kanapa tapicerer
AK2c	Fotel rozkładany materiał zmywalny
Bd02	Taboret medyczny obrotowy z opadkiem
Bd2	Taboret medyczny obrotowy
Bd3	Taboret medyczny obrotowy (zmywalny) na stalowym krzyżakowym
Bd05	Fotel wysoko_pozycyjny Medowy
BD10	Siedzisko poczekalni
Bd2	Fotel kosmetyczny
Bd3	Fotel obrotowy gabinetowy na podstawie pięcioramiennej
Cu003z	Szafka Medyczna: dwuskrzyniowa z podnoszeniem
Cb11	Szafka na leki
Cc001z	Szafka kuchenna podstawowa o wym. 40x36x86cm
Cc101c	Szafka kuchenna podstawowa o wym. 60x36x86cm
Cc201d	Szafka kuchenna podstawowa o wym. 80x36x86cm
Cc301z	Szafka kuchenna podstawowa (zlewozmywak) wym. 80x36x86cm
Cc401z	Szafka kuchenna podstawowa narożna o wym. 90x36x86cm
Cc801c	Szafka kuchenna wisząca, kwadratowa o wym. 40x36x70cm
Cc1001d	Szafka kuchenna wisząca, kwadratowa o wym. 80x36x70cm
Ed01a	Biuro 1-szafkowe
Ed02	Biuro medyczne
Ed03	Biuro
Ea1	Biuro 1-szafkowe meblowe
Eb10	Asystor /stoła na kółkach/
Ed02	Stoły kontrolnicy
D01	Stoły okolicznościowe, kwadratowe
Em03	Lada szatniowa /wg wymiaru z projektu/
Em04	Lada w recepcji
Fb1	Wózek do transportu pojemnik
Fb5	Wózek zabiegowy
Fb13	Wózek trzypoziomowy ze stali nierdzewnej wym. 80x60cm
Fb20	Wózek na bruzdy bieliźne
Fd12	Wózek do przewozu czystej bielizny
Fd20	Wózek przyłóżkowy z hydraulicznią regulacją wysokości
Fh10	Wózek do przewozu chorych w pozycji siedzącej /wg opisu w legendzie/
Fd1	Wózek do przewożenia zwłok
Fh01	Wózek transportowy
Gc01c	Wózewózek do zabiegowej/ciemnowłąt (z promieniowaniem) - mobilne
Gd01	Stół do badania dzieci
Gb3	Kosetka do badań
Gc04	Kosetka zabiegowa do pobierania krwi
Gc8	Area do badań i zabiegów ginekol. urologicznych
Gc3	Stół zabiegowo-opatrunkowy
Gc01	Stół operacyjny
Gg01	osesnic. gipsu
Gg6	Stół do opsnen gipsowych ze stali kwasoodpornej
Gh11b	Lampa operacyjna LED dwuczaszowa wg załącznika nr 3
Gh4	Lampa sufitowa LED zabiegowa
Gd01	Lampa operacyjna zabiegowa mobilna
Gd03	Lampa zabiegowa sufitowa LED wg załącznika nr 4
Gj01	Statyw do kroplówek
Gj3	Parowen lekarski
Gj06	Parowen lekarski ścienny na wysięgniku
Gk04	Panel zasilający 14-Dbiory plancowy wg załącznika nr 6
Gk4c	Panel zasilający 14-Dbiory plancowy wg załącznika nr 5
Gl10	Panel zasilający dwustanowiskowy ścienny wg załącznika nr 9
Gm01	Suflitowy panel dwustanowiskowy wg załącznika nr 8
Gm10	Suflitowy panel jednostanowiskowy wg załącznika nr 7
Gn01a	Ultrasonograf - wózek
Mb01b	Ultrasonograf / wózek na wózku z opcją Dopplera
Gc02	Wózek anestezjologiczny
Gc4c	Aparat do znieczulenia ogólnego
Ge04	Respirator transportowy
Ge04a	Respirator inozjamowo-transportowy
Gg10	Zestaw do monitorowania czynności życiowych
Gg4	Wózek reanimacyjny
F.1.4	parowen sufitowy wykonany z trzonny zmywalnej
Fg27	Analizator parametrów krytycznych
RTG	Aparat do Stimodzu / z przesłaniem /
Sg1	Inżynia - desynfektor z modułem zlewozmyn
Sn02	Macerator
Sa12a	Wieszak na ręczniki
Sd02	Pistolet do mycia
Sd14	Panel pryzyrkowy ze zlewem zlożowym
Sg03	Chrzadzarka-zamrażarka, 540 l
Sg1	Chrzadzarka-zamrażarka podstawowa
Sg1	Chrzadzarka 135 l
Th01	Czajnik elektryczny
Th04	Kuchenka mikrofalowa
Vc07	Aparat telefoniczny
Vd1c	Zestaw komputerowy: monitor, stacja PC
Vd2	Drukarka laserowa
Vf02	Urządzenie wielofunkcyjne
Vv02	Monitor medycyny wielkoformatowy 42"
Xa02	Wieszak ozdobny ścienny
Xa3	Wieszak szatniowy wielomiejscowy
Xa4	Wieszak szatniowy wiszący
Xb10	Lustro szatniowe
Xb55	Zabudowa wg wymiaru z projektu
Xb64	Półeczka wg wymiaru z projektu
Xb65	Półeczka wg wymiaru z projektu
Xc05	Pojemnik ścienny, kuchenny, wc.
Xc06a	Pojemnik ścienny, kuchenny, umywalkowy
Xc3a	Uchwyt ścienny szczotki
Xc3b	Łowieczka prysznicowa, uchylna.
Xc3c	Uchwyt pod prysznic.
Xd02	Myjnia chirurgiczna 3-stanowiskowa
Xf03	Pojemnik na odpady (z wyrzutnymi workami)
Xf03a	Pojemnik dwuzakrzy pedalowy
Xf11	Pojemnik na odpady / 120l
Xf12	Pojemnik na odpady / 3x60
Xg02	Paleta z tworzywa sztucznego wym. 80x60cm
Y01	Wózek porządkowy
Y02	Wózek sprzątający 4-dopakowa
Y04	Kolumna chirurgiczna wg załącznika nr 2
Y07	Kolumna anestezjologiczna wg załącznika nr 1
*2d	Zestaw dezynfekcyjny 1
*D01	Zestaw dezynfekcyjny :
*2f	Zestaw kozierowy
*2f1	Zestaw kozierowy:
*2h	Zestaw NPS Zestaw NPS:
*2ag	Zestaw do opatrzenia:
*1a	Zestaw umywalkowy:
*2e	Zestaw WC:

BSIPSZ
BIURO STUDIÓW I PROJEKTÓW SŁUŻBY ZDROWIA
tel./ fax: 71 785 71 88 w. wnętrz, przyłączenia, gaz, sieci, instalacje
jednostka projektowa: BIURO STUDIÓW I PROJEKTÓW SŁUŻBY ZDROWIA WE WROCŁAWIU SP. Z O.O.
pl. Biskupiński 1/2F, 51-601 Wrocław
inwestor: POWIATOWE CENTRUM MEDYCZNE W GRÓJCU SP. Z O.O.
ul. Ks. Piotra Skargi 70 , 05-825 Grójec

temat: RADOWA SZPITALNEGO ODDZIAŁU RATUNKOWEGO Z WYPOSAŻENIEM WRAZ Z BUDOWĄ LĄCZNIKA DLA ŚWIADCZEŃ RATUNKOWYCH I DYNCZEGO POSTOJOWA RATUNKOWEGO W POMAT OWM CENTRUM MEDYCZNEM W GRÓJCU

ZESPÓŁ PROJEKTANTÓW			
branża			
projekt	mgr inż. arch. Beata Wiszczak upoważnienie w zakresie architektonicznej bez ograniczeń	nr uprawnień	Bw/40/ 01
		podpis	
projektowa	kpt. Emilia Zakolska		
sprawdzający	mgr inż. arch. Stefan Gaj upoważnienie w zakresie architektonicznej bez ograniczeń	nr uprawnień	Sb-40/ 01
temat rysunku: RZUT PARTERU TECHNOLOGIA MEDYCZNA - SZPITALNY ODDZIAŁ RATUNKOWY Z DBA PRZYJĘĆ		stadium	PROJEKT WYKONAWCZY
		branża	TECHNOLOGIA
		data	03.2017
		skala	1:50
		nr rysunku	TB-01