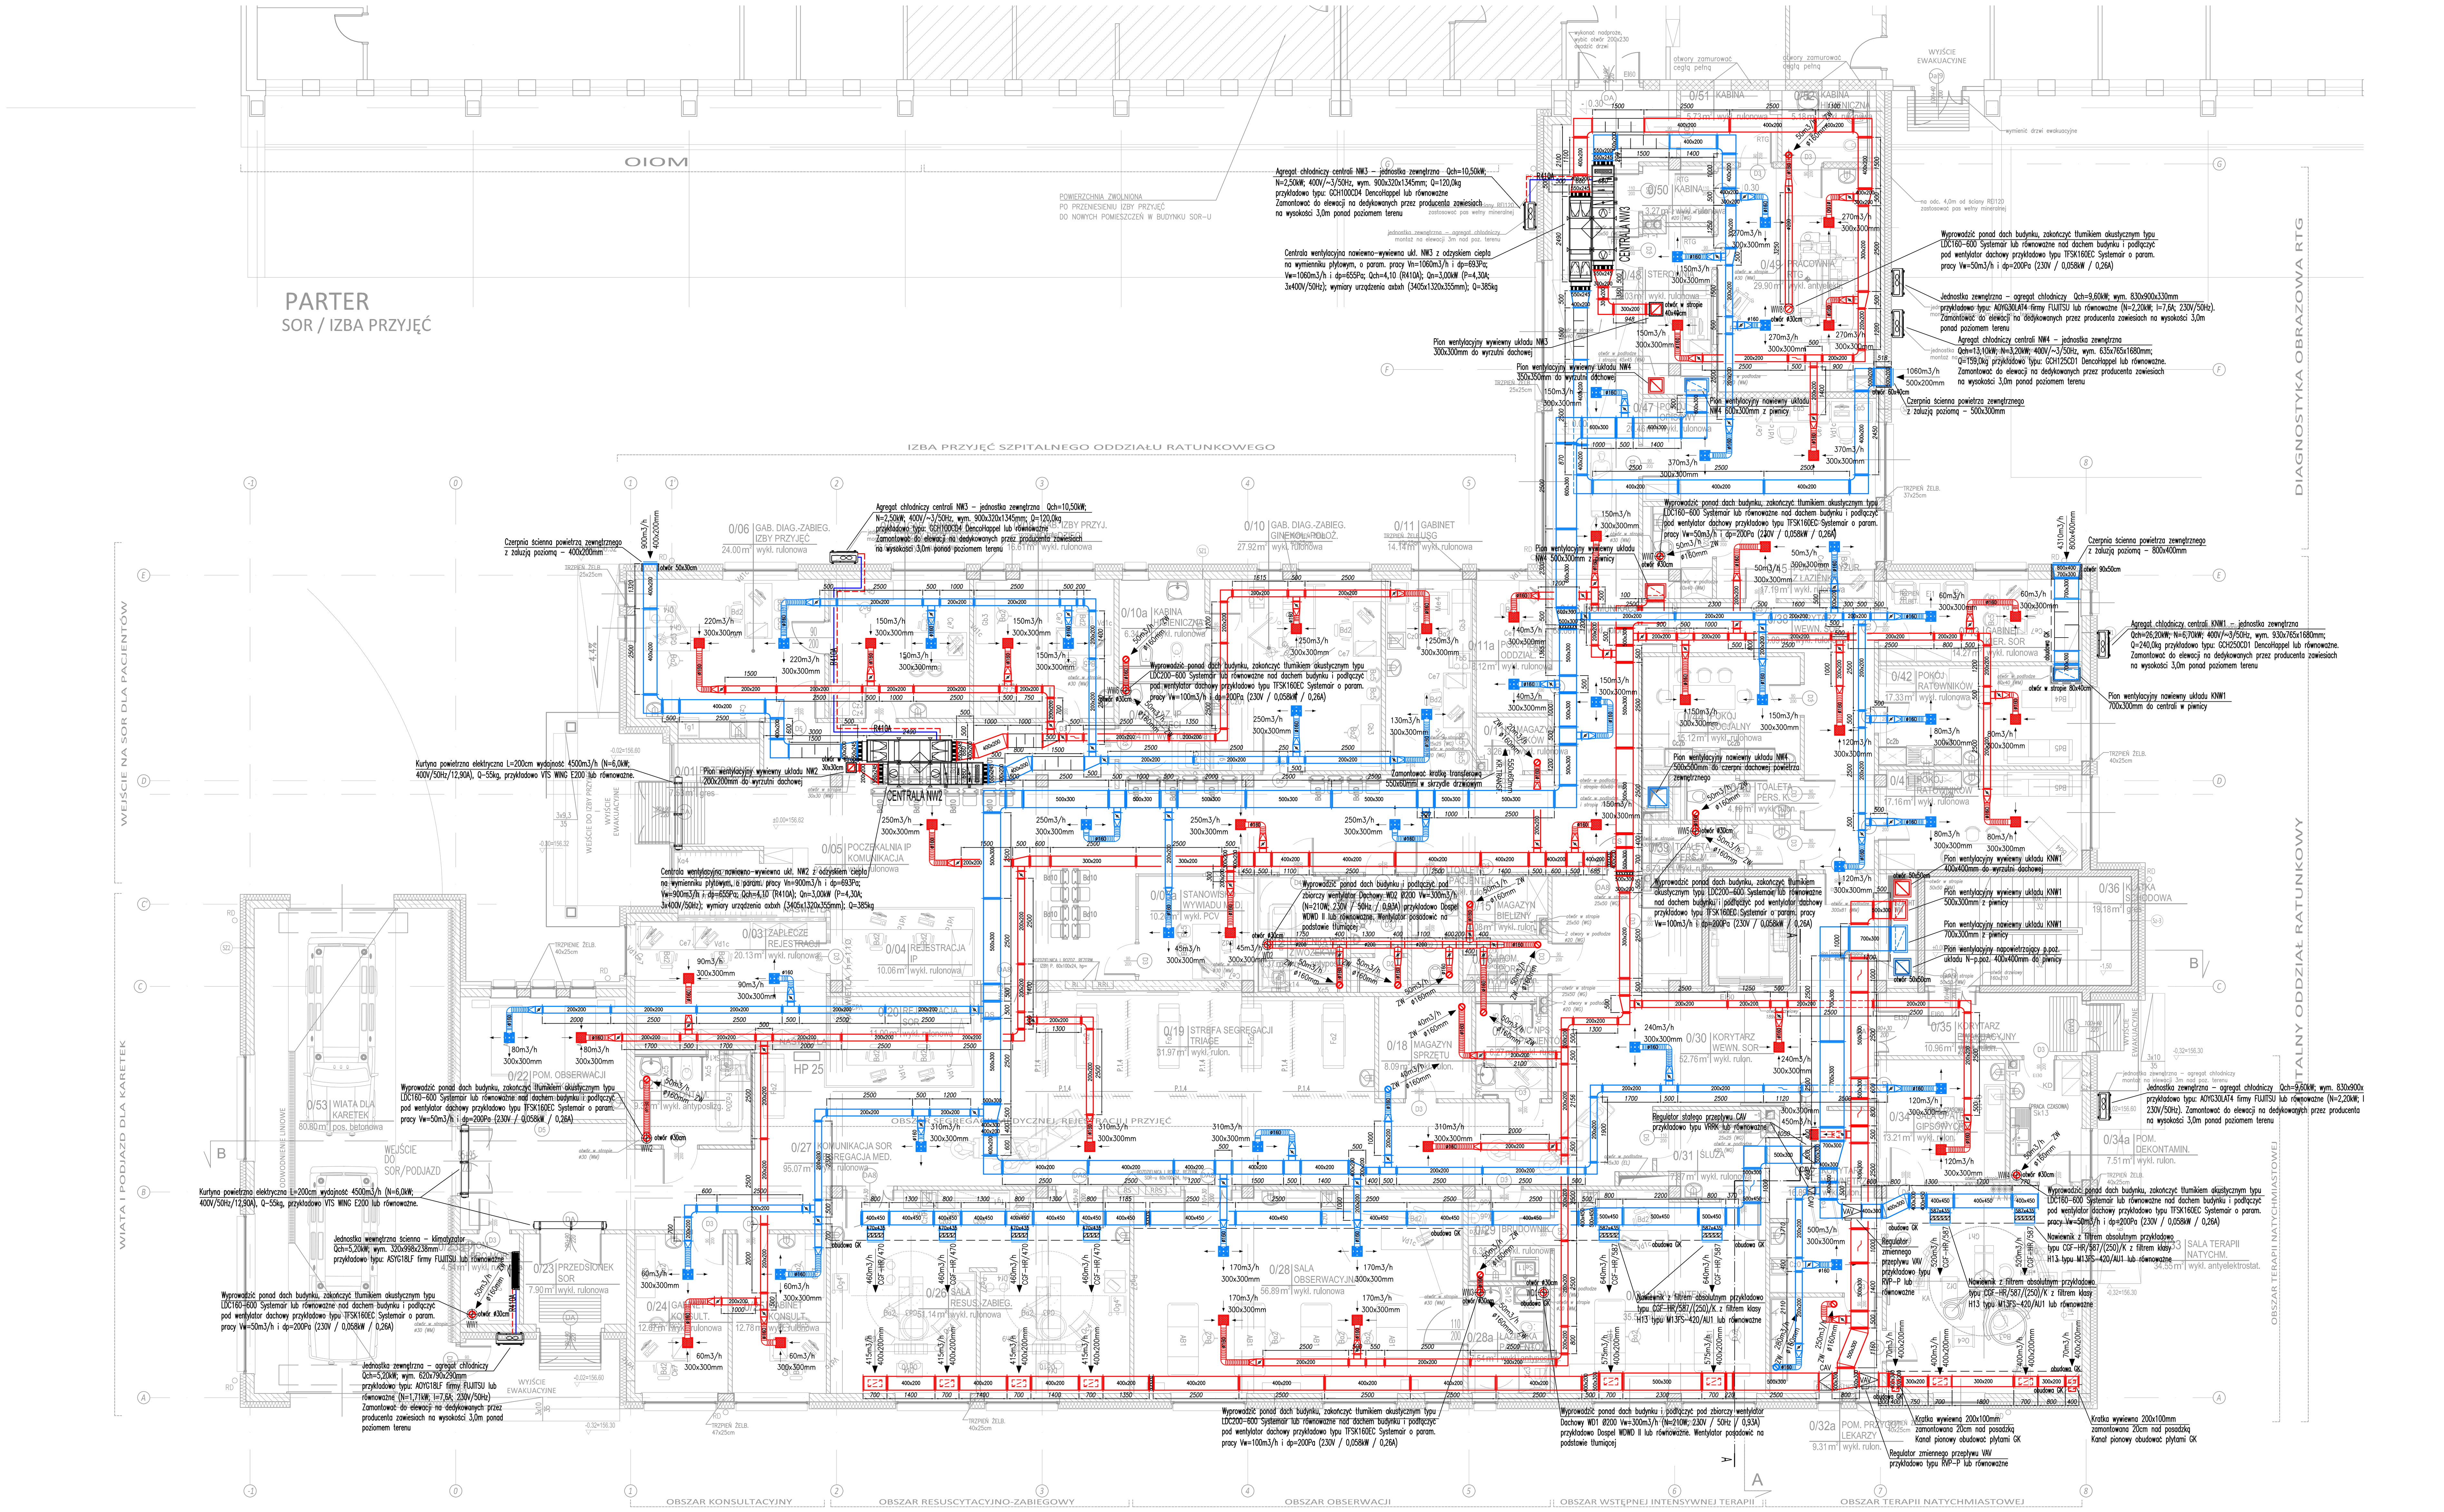

OZNACZENIA:

- PROJ. PRZEWÓD NAWIEWNY WENT. MECH.
- PROJ. PRZEWÓD WYWIEWNY WENT. MECH.
- PROJ. PRZEWÓD WYWIEWNY ELASTYCZNY WENT. MECH.
- R410A — PROJ. PRZEWODY INST. CHŁODNICZEJ (R410A)
- ø200 200x200 — WYMIAR PROJ. PRZEWODU WENT. MECH.
- 100m3/h — STRUMIEŃ PRZEPŁYWU POWIETRZA
- WW1 — WENTYLATOR DACHOWY PRZYKŁADOWO TYPU TFSK160EC SYSTEMAIR O PARAM. PRACY Vw=50m3/h lub Vw=100m3/h i Dp=200Pa (230V / 0,058kW / 0,26A)
- WD1 — WENTYLATOR DACHOWY Ø200 Vw=300m3/h (N=210W; 230V / 50Hz / 0,93A) PRZYKŁADOWO DOSPEL WDWD II LUB RÓWNOWAŻNE.
- ZW — SUFITOWY ZAWÓR WENTYLACYJNY (ANEMOSTAT)
- PRZEPUSTNICA JEDNOPŁASZCZYZNOWA / WIELOPŁASZCZYZNOWA
- KLAPA P.POŻ. — KLAPA P.POŻ. Z SIŁOWNIKIEM + ZABEZPIECZENIE TOPIKOWE

UWAGI:

- DO PODŁĄCZENIA SUFITOWYCH ZAWORÓW WENTYLACYJNYCH ZASTOSOWANO PRZEWODY ELASTYCZNE W WYKONANIU HIGIENICZNYM Z ZABEZPIECZENIEM ANTYBAKTERYJNYM

BSIPSZ
BIURO STUDIÓW I PROJEKTÓW SŁUŻBY ZDROWIA

tel.: 71 355 73 66 • fax: 71 355 74 31 • e-mail: poczta@bsipsz.pl • web: www.bsipsz.pl

jednostka projektowa:	BIURO STUDIÓW I PROJEKTÓW SŁUŻBY ZDROWIA WE WROCŁAWIU SP. Z O.O. pl. Solidarności 1/3/5 ; 53-661 Wrocław		
inwestor:	POWIATOWE CENTRUM MEDYCZNE W GRÓJCU SP. Z O.O. ul. Ks. Piotra Skargi 10 ; 05-600 Grójec		
temat:	BUDOWA SZPITALNEGO ODDZIAŁU RATUNKOWEGO Z WYPOSAŻENIEM WRAZ Z BUDOWĄ LĄDOWISKA DLA ŚMIGŁOWCÓW RATUNKOWYCH LOTNICZEGO POGOTOWIA RATUNKOWEGO W POWIATOWYM CENTRUM MEDYCZNYM W GRÓJCU		
ZESPÓŁ PROJEKTOWY:			
instalacje sanitarne:		nr uprawnień:	podpisy:
projektant:	Jerzy Fabisiak upr.w specjal. sieci i inst. sanitarnych	246 / 80 / WBPP	
opracowanie:	mgr inż. Maciej Wrona	-	
	mgr inż. Sławomir Szewczyk	-	
temat rysunku: RZUT PARTERU - WENTYLACJA MECHANICZNA I KLIMATYZACJA SZPITALNY ODDZIAŁ RATUNKOWY Z IZBĄ PRZYJĘĆ		stadium: PROJEKT WYKONAWCZY	
		branża: WENT. MECH.	data: 03.2017
		skala: 1:100	nr rysunku: WM-02