


I PIĘTRO ISTNIEJĄCEGO BUDYNKU SZPITALA

ODDZIAŁ NEUROLOGII

ODDZIAŁ REHABILITACJI

IZBA PRZYJĘĆ

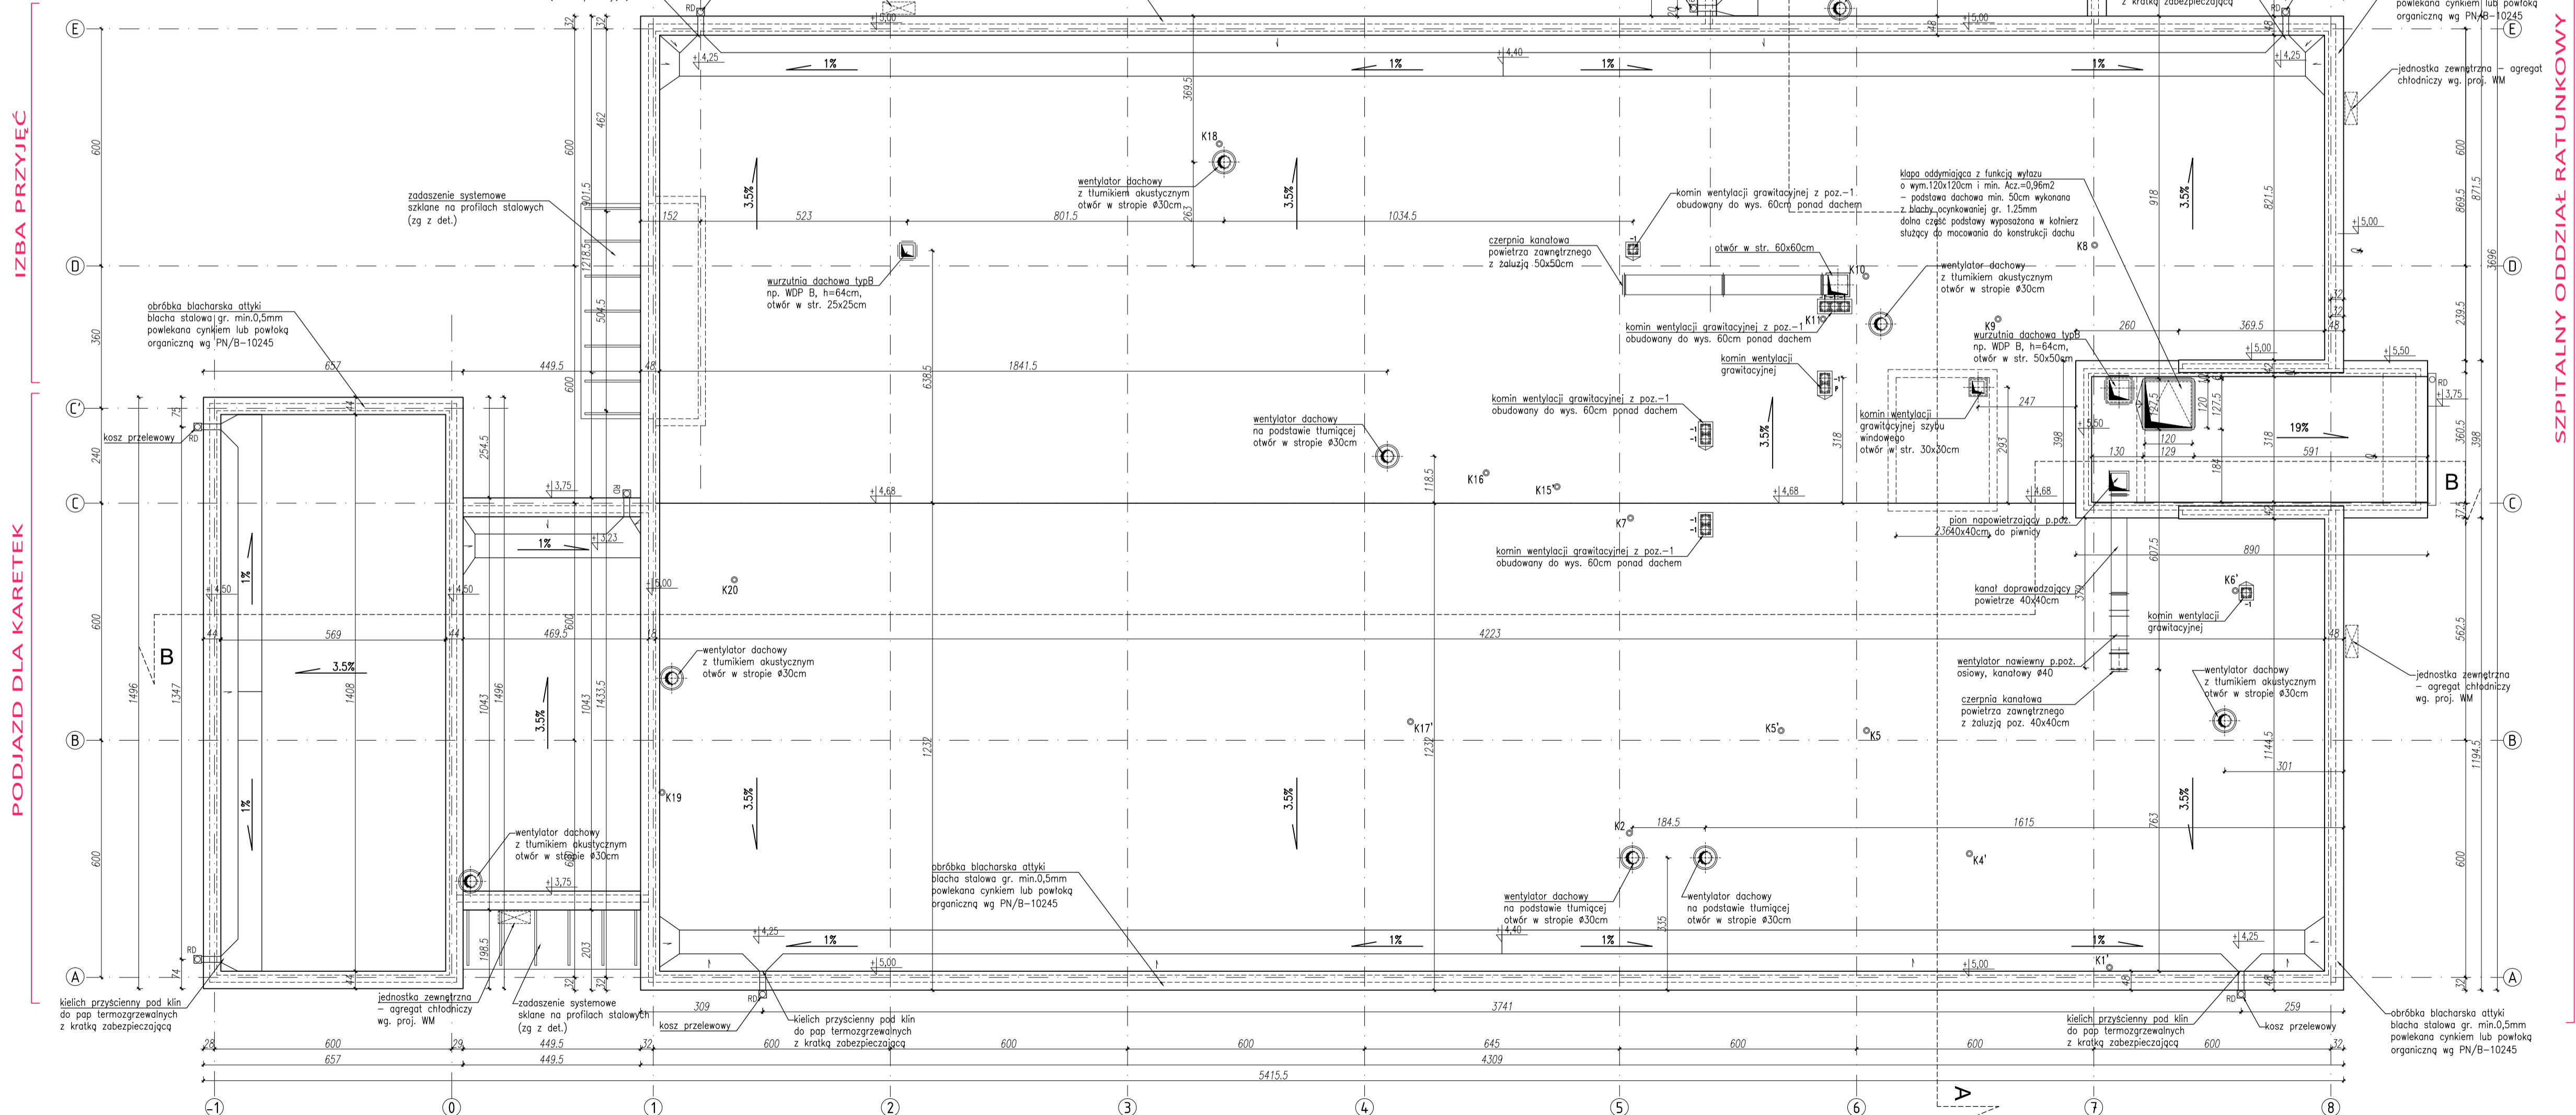

SZPITALNY ODDZIAŁ RATUNKOWY

BSIPSZ
 BUDOWA STUDIÓW I PROJEKTÓW SŁUŻBY ZDROWIA
 tel.: 71 355 73 66 • fax: 71 355 74 51 • e-mail: poczta@bsipsz.pl • www.bsipsz.pl
 jednostka projektowa: BIURO STUDIÓW I PROJEKTÓW SŁUŻBY ZDROWIA WE WROCŁAWIU SP. Z O.O.
 adres: pl. Solidarności 13/5, 53-661 Wrocław
 inwestor: POWIATOWE CENTRUM MEDYCZNE W GROCJU SP. Z O.O.
 ul. Ks. Piotra Skargi 10, 05-600 Grojec
 temat: BUDOWA SZPITALNEGO ODDZIAŁU RATUNKOWEGO Z WYPOSAŻENIEM WRAZ Z BUDOWĄ ŁAWÓWSKA DLA ŚMIĘLOWCÓW RATUNKOWYCH LOTNICZEGO POGOTOWIA RATUNKOWEGO W POMIOTYM CENTRUM MEDYCZNYM W GROJCIE
 ZESPÓŁ PROJEKTOWY:
 architektura: rr uprawiam: podpisy:
 projektant: mgr inż. arch. Beata Miszczyk Wp447/01
 opracowanie: techn. Emilia Zabuska
 sprawdzający: mgr inż. arch. Stefan Gładziński Wp466/03
 temat rysunku: SZPITALNY ODDZIAŁ RATUNKOWY Z IZBĄ PRZYJĘĆ
 status: PROJEKT WYKONAWCZY
 data: 03.2017
 skala: 1:100
 nr rysunku: A-05